

令和2年 第97回南あわじ市議会臨時会(10月) 提出議案一覧

番 号	件 名
(第1日)	
議案第 63 号	松帆流域江尻排水ポンプ場機械・電気・土木工事請負変更契約の締結について

## 議案第63号

### 松帆流域江尻排水ポンプ場機械・電気・土木工事請負変更契約の 締結について

南あわじ市議会の議決に付すべき契約及び財産の取得又は処分に関する条例（平成17年南あわじ市条例第46号）第2条の規定に基づき、先に議会の議決に付し、工事請負契約を締結した松帆流域江尻排水ポンプ場機械・電気・土木工事について、右岸の場内整備に伴う擁壁工・床板工の追加並びにフラップゲート施工に伴う護床工の追加及び仮設の変更を行いたいので、下記のとおり工事請負変更契約を締結するため、地方自治法（昭和22年法律第67号）第96条第1項第5号の規定により、議会の議決を求める。


令和2年10月23日提出

南あわじ市長 守本 憲弘

#### 記

- |             |                                      |
|-------------|--------------------------------------|
| 1 契約の目的     | 松帆流域江尻排水ポンプ場機械・電気・土木工事               |
| 2 変更契約金額    | 188,852,400円<br>(現契約金額 178,200,000円) |
| 3 今回変更による増額 | 10,652,400円                          |
| 4 契約の相手方    | 株式会社堀川忠義商店<br>代表取締役 堀川 雅春            |

# 倭文川 施工位置図

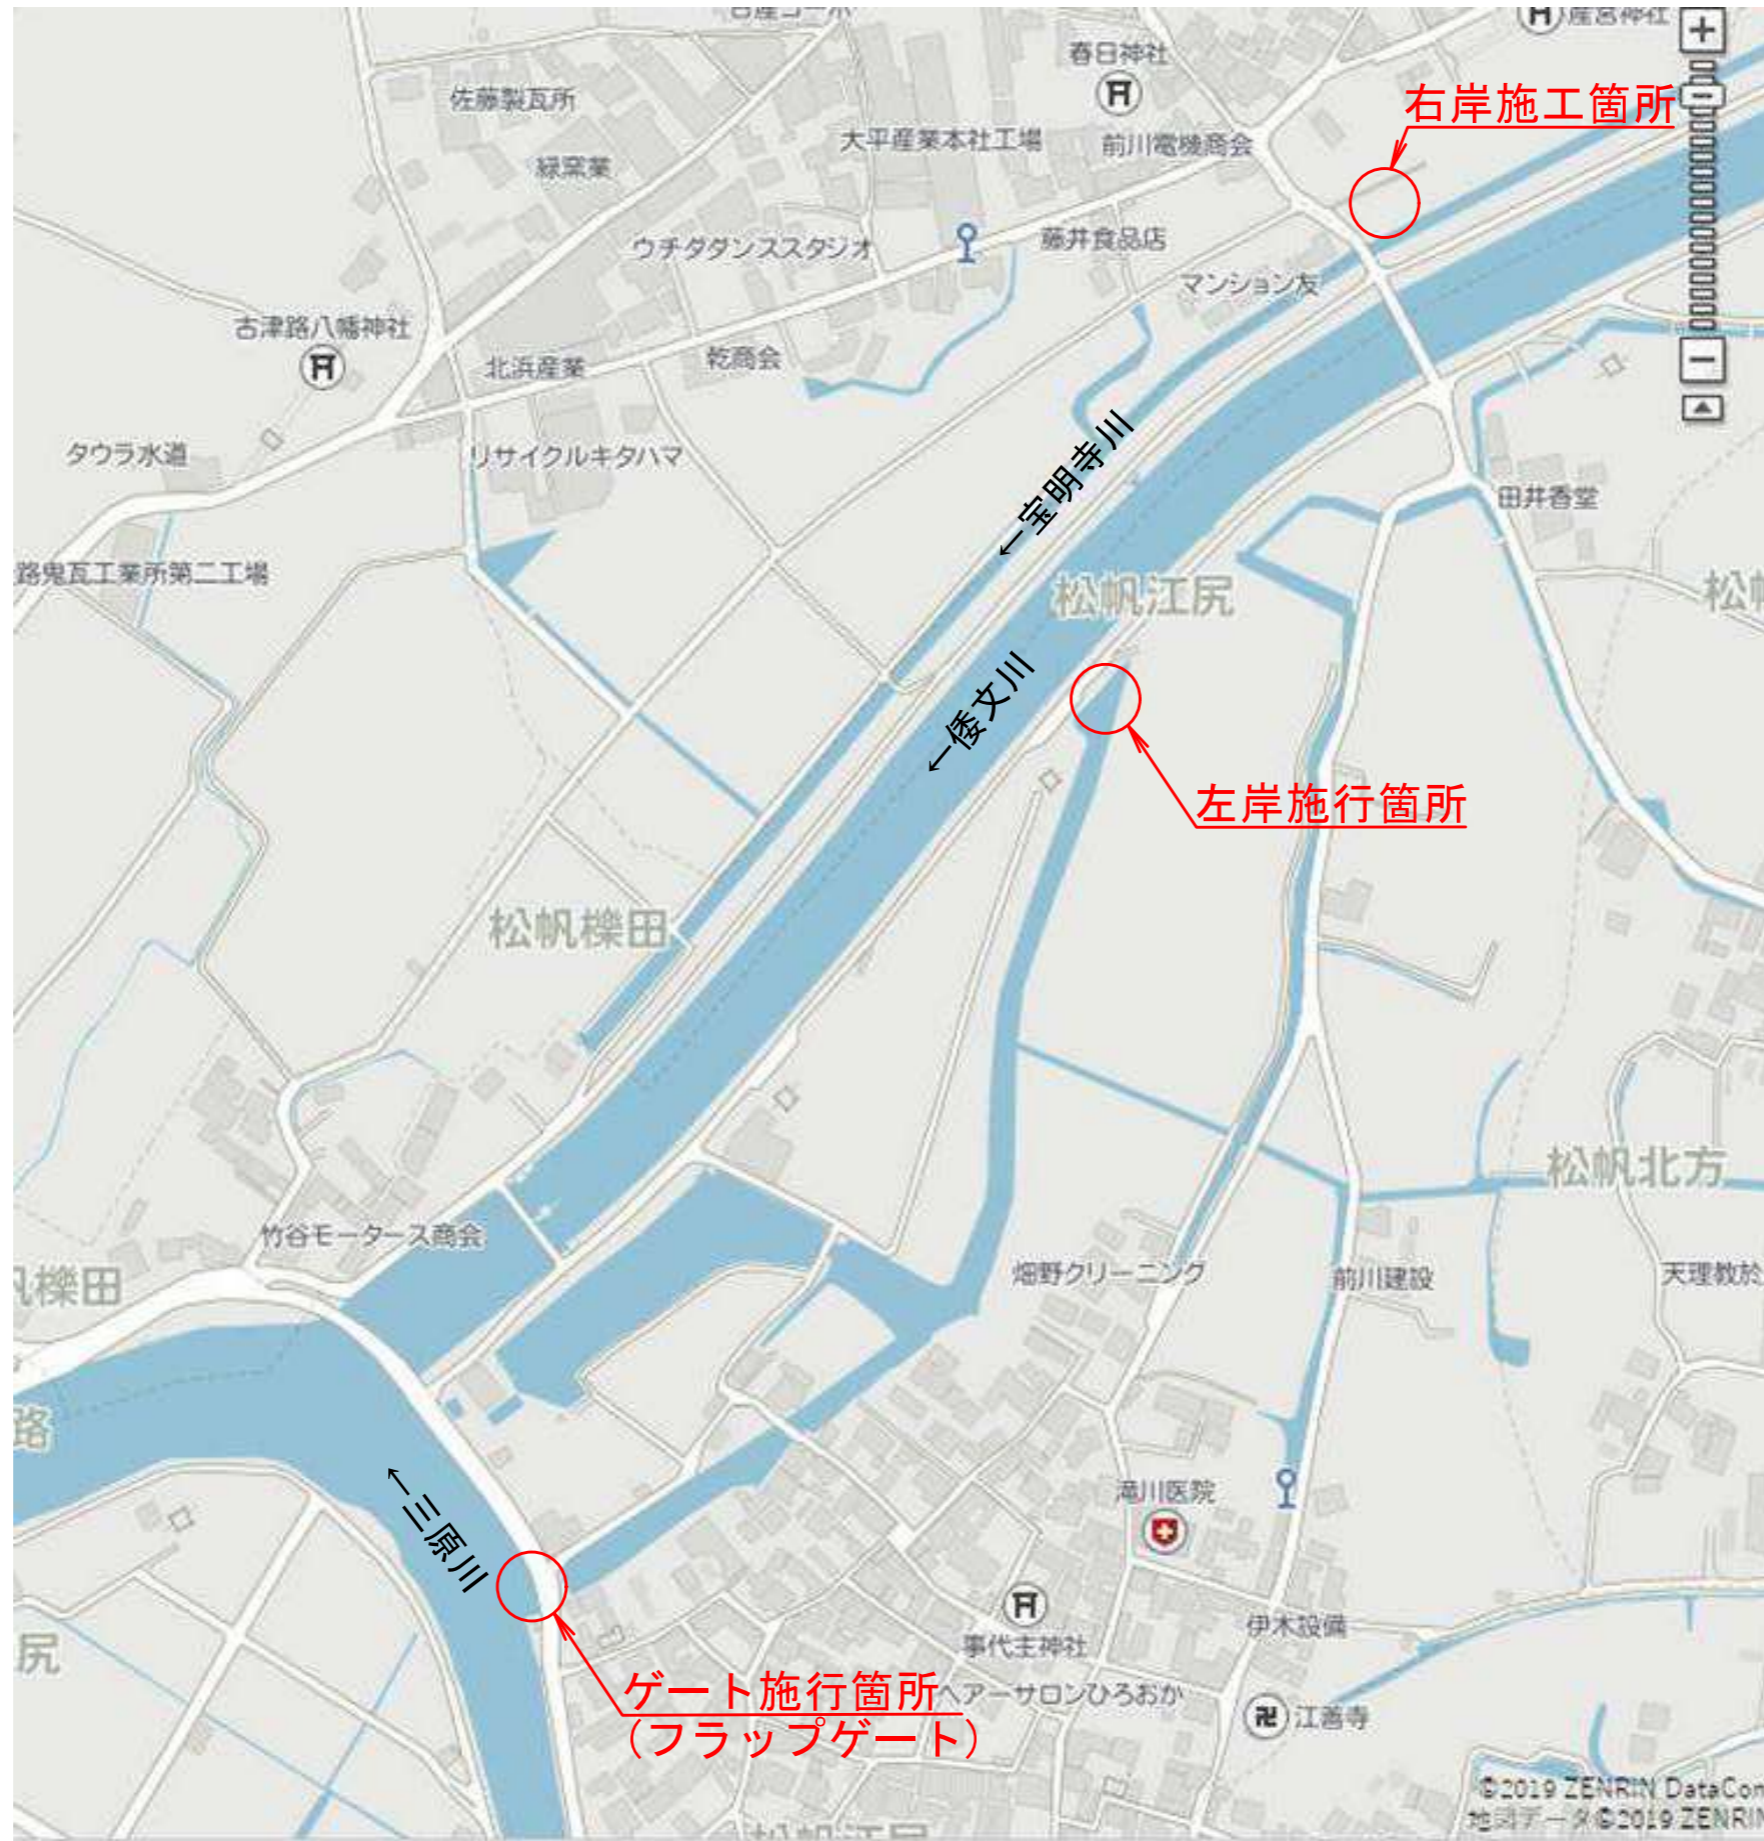

第一回  
変更


平成31年度 治水総合対策事業	
松帆流域江尻排水ポンプ場機械・電気・土木工事	
南あわじ市松帆江尻 地内	
施工位置図	C1 業 全 23
縮尺 -	
南あわじ市	

©2019 ZENRIN DataCom  
地図データ ©2019 ZENRIN




# 樋門一般図 S=1:100


平面図

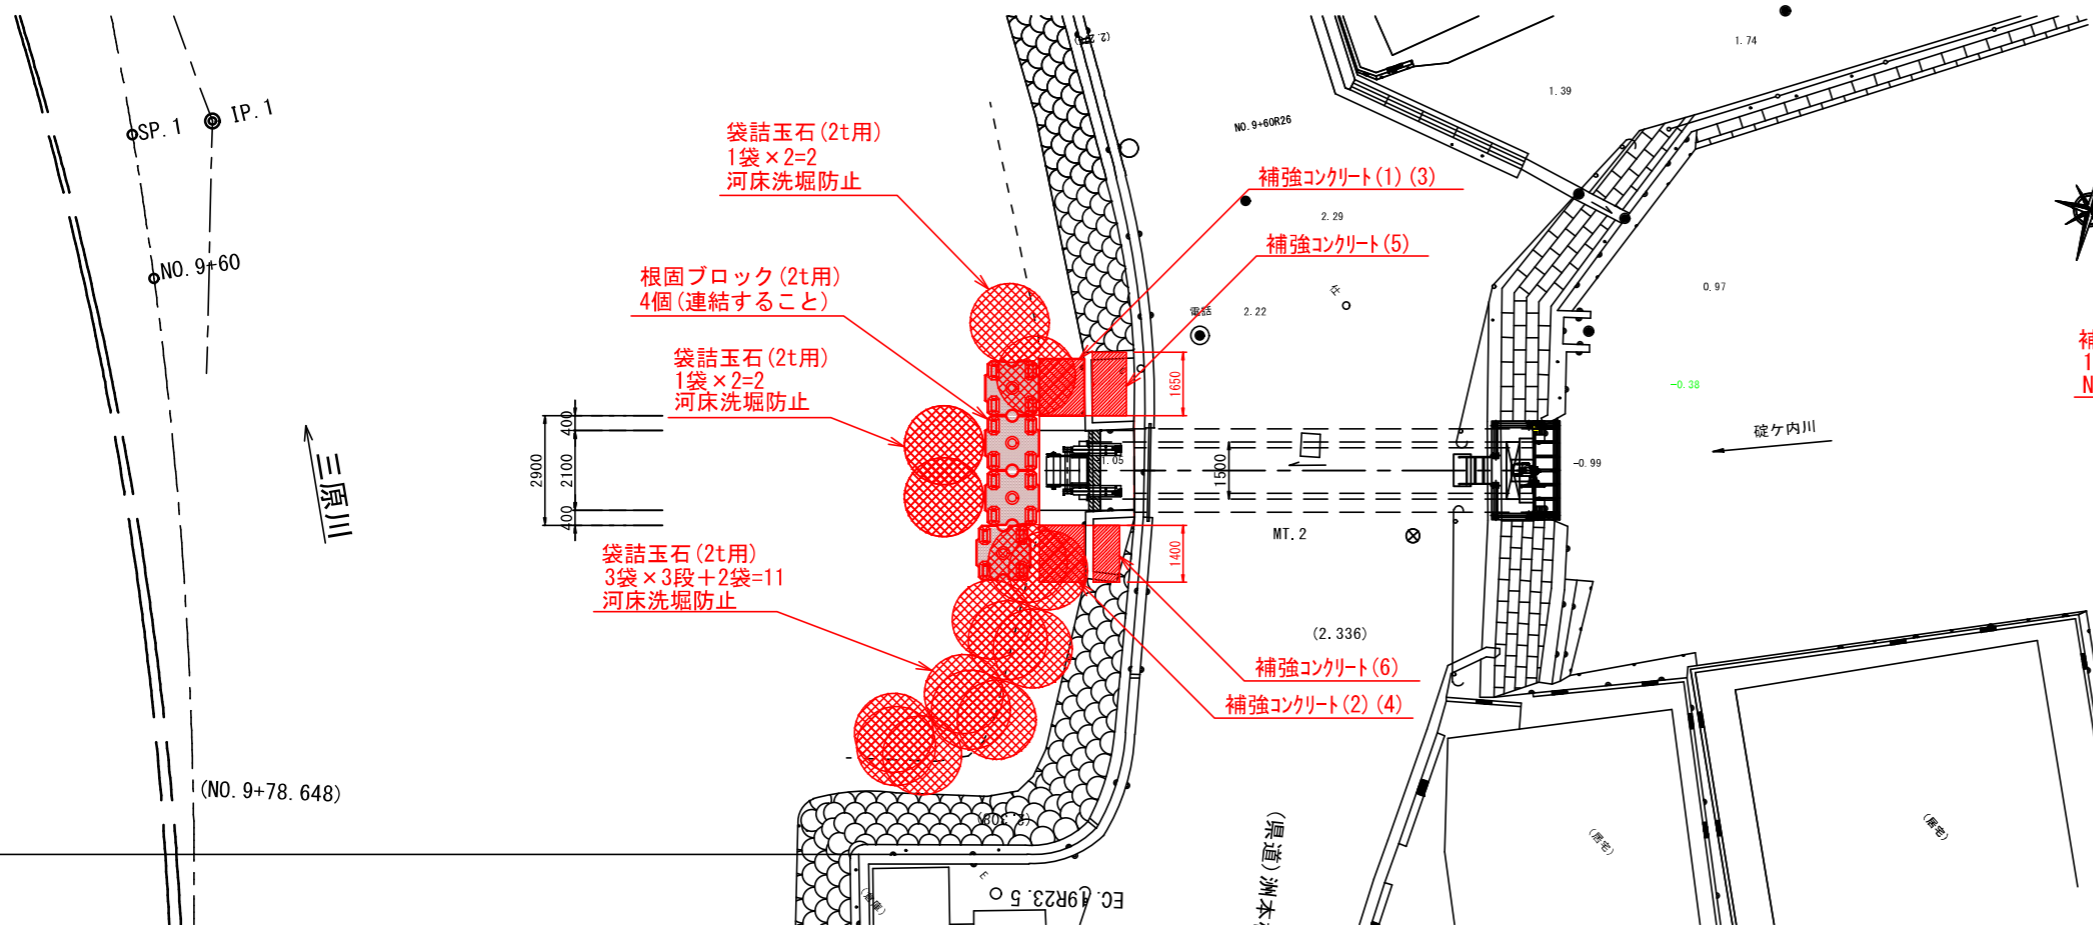


正面図

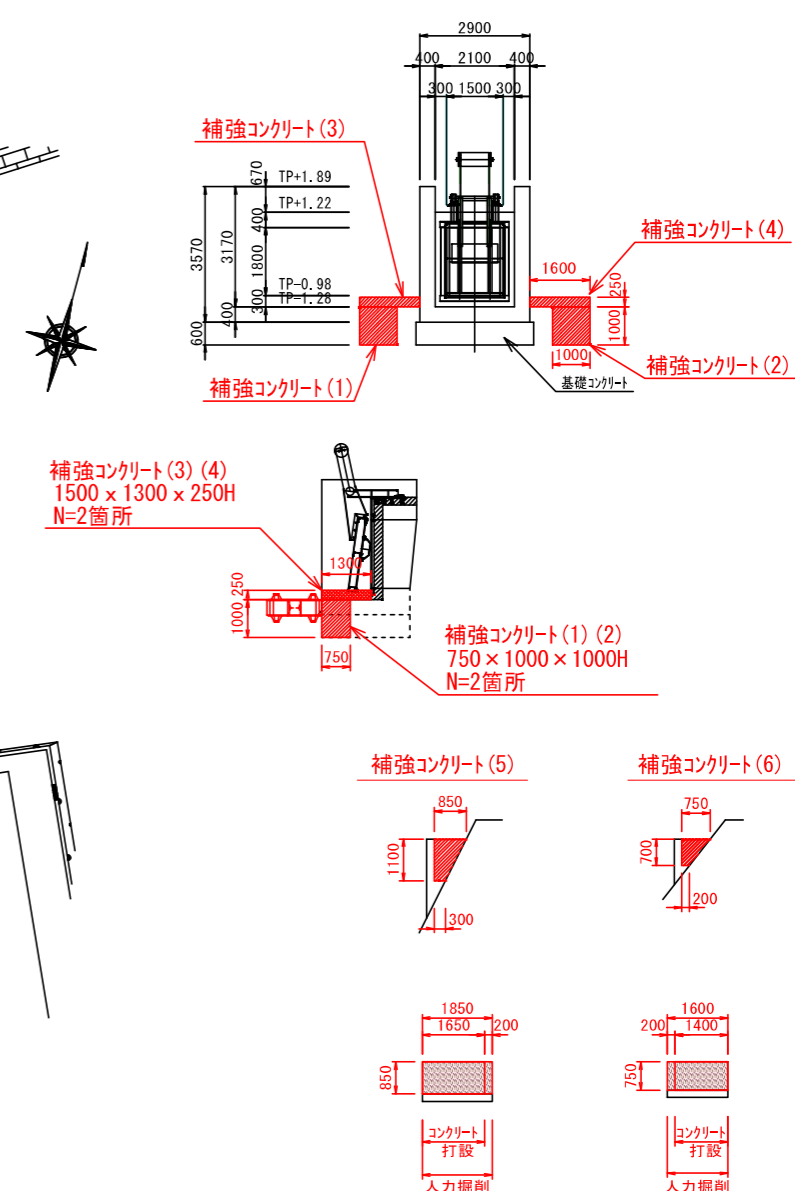


縦断面図

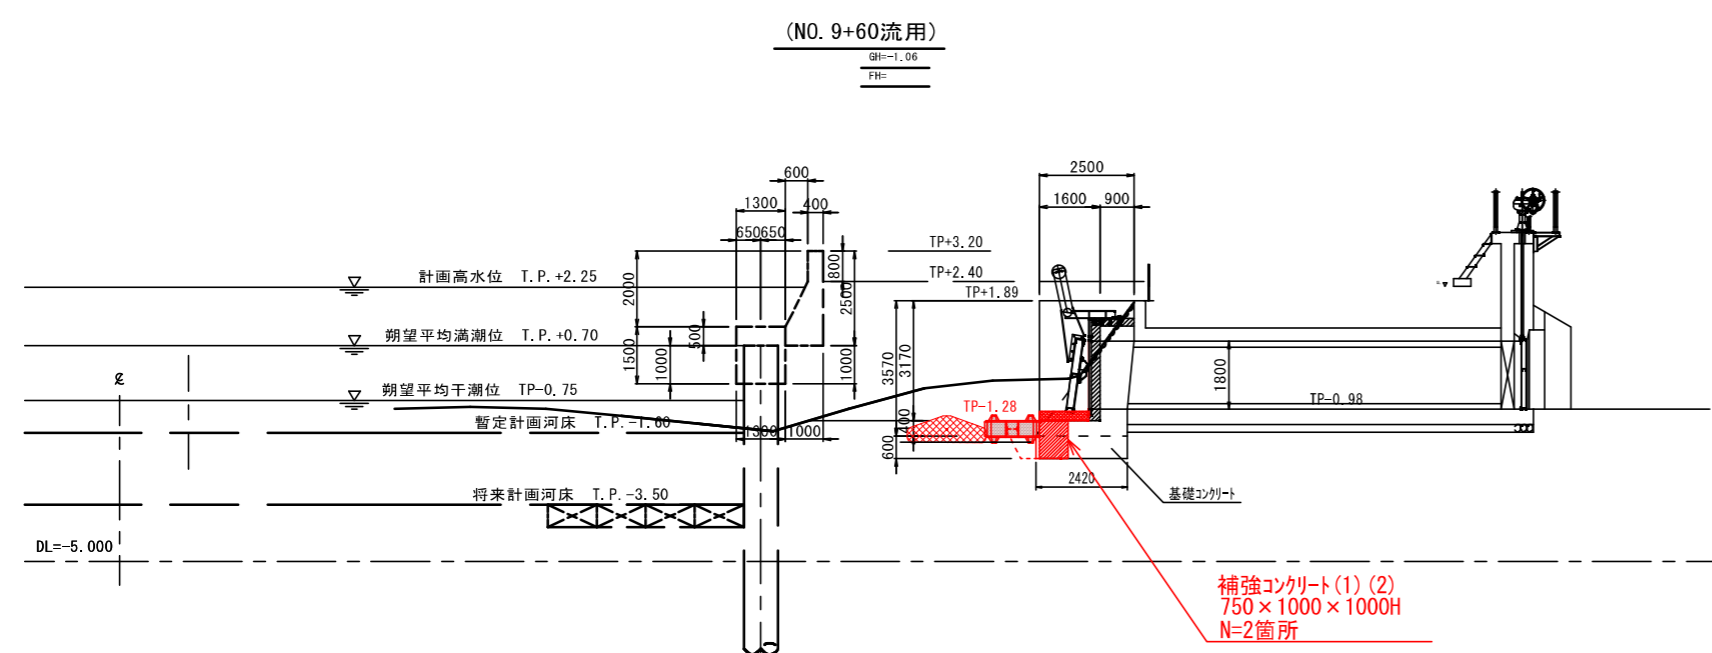

袋詰玉石 S=1:50

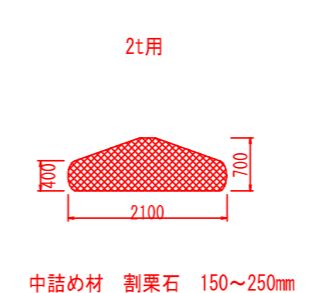

根固ブロック S=1:50 規格寸法図

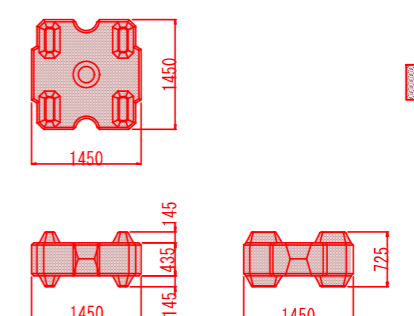

根固ブロック規格表

名称	主要部寸法 長さ×幅×高さ(mm)	体積 (※)	参考質量 (t)
リーブロック I 型 2.0t 型	1450×1450×725	0.893	2.053

変更追加分

第一変更回

令和元年度 治水総合対策事業 松浦流域江原排水ポンプ機・電気・土木工事	
(二)三原川 フラップゲート設置工事	
南あわじ市松原江原 地内	
樋門一般図	業全
縮尺 1/100	C15 23
南あわじ市	