

議案第 4 3 号

道の駅うずしおリニューアル工事請負契約の締結について

南あわじ市議会の議決に付すべき契約及び財産の取得又は処分に関する条例（平成 1 7 年南あわじ市条例第 4 6 号）第 2 条の規定に基づき、制限付一般競争入札に付した道の駅うずしおリニューアル工事について、下記のとおり請負契約を締結するため、地方自治法（昭和 2 2 年法律第 6 7 号）第 9 6 条第 1 項第 5 号の規定により、議会の議決を求める。

令和 5 年 5 月 1 8 日提出

南あわじ市長 守 本 憲 弘

記

- | | |
|---------------|--------------------------|
| 1 契 約 の 目 的 | 道の駅うずしおリニューアル工事 |
| 2 契 約 の 方 法 | 制限付一般競争入札による契約 |
| 3 契 約 金 額 | 1, 3 5 3, 0 0 0, 0 0 0 円 |
| 4 契 約 の 相 手 方 | 株式会社森長組
代表取締役 森 宏文 |

道の駅うずしおリニューアル工事概要書

1. 目 的

道の駅うずしおを含む大鳴門橋周辺地域一帯は、南あわじ市第二次総合計画や南あわじ市まち・ひと・しごと創生総合戦略においても、地域活性化や観光交流人口の拡大が位置付けられており、その拠点として一体的整備が期待されています。

こうした状況を踏まえ、道の駅の基本機能である情報発信機能、休憩機能、地域連携機能を再整備するほか、令和2年度に策定された「大鳴門橋周辺環境整備基本構想・基本計画」に基づき、豊富な地域資源の活用や大鳴門橋自転車道の整備等を踏まえた交流人口増加や、防災機能等の導入を目指し、道の駅うずしおを核とした地域活性化を促進するため、本施設の整備工事を実施するものです。

2. 工事概要

建築・土木一式工事

建築工事 1.0 式

- ・拠点施設（RC 造：地上 2 階、地下 1 階、延べ床面積 $A=2197.54 \text{ m}^2$ ）
- ・バス待合、駐車場上屋、休憩所 1・2（S 造：平屋建、4 棟）

電気設備工事 1.0 式


機械設備工事 1.0 式

土木工事 1.0 式


- ・外構、新設駐車場、ターミナル広場、既存歩道改良

位置図

南あわじ市管内図


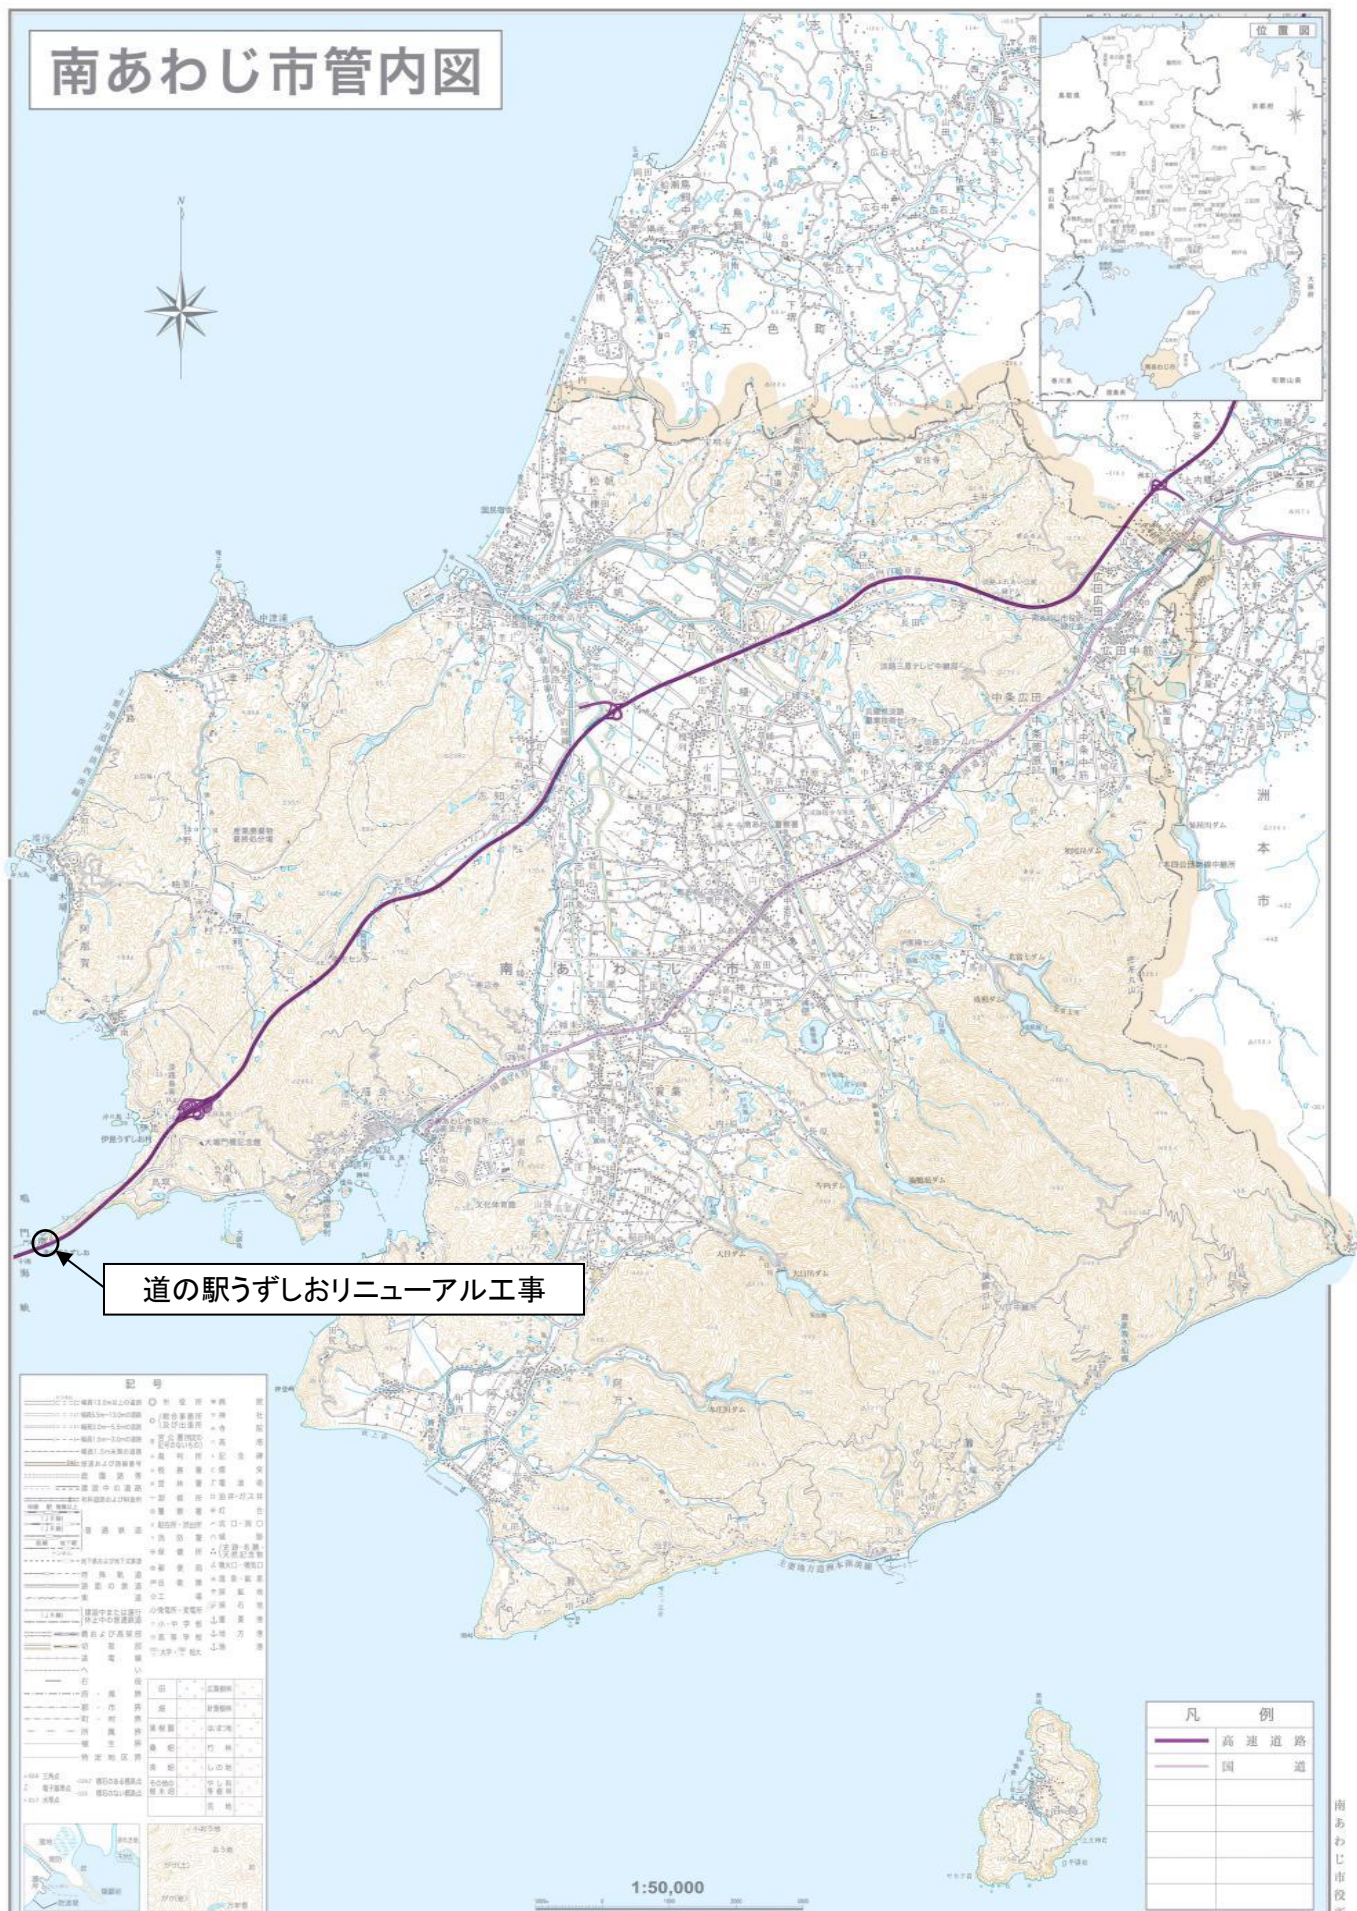


南あわじ市役所

 


全体配置図 1 : 1000

凡 例																
：建築工事 ：土木工事 GL=TP39.30 ：設計GL高さ ⊕ ：KBMを示す。（KBM＝TP+38.861） □ ：設計GLからのレベルを示す （KBM＝GL+0.439）																
全体配置図 1：1000																
注記	変更	月 日				工事名称					図面名称 附近見取り図・全体配置図				日付 2023.3	
											校間				図面No.	
											製図 縮尺 A3(1/1000) A2(1/750)				共 01	
道の駅うずしおりリニューアル工事																

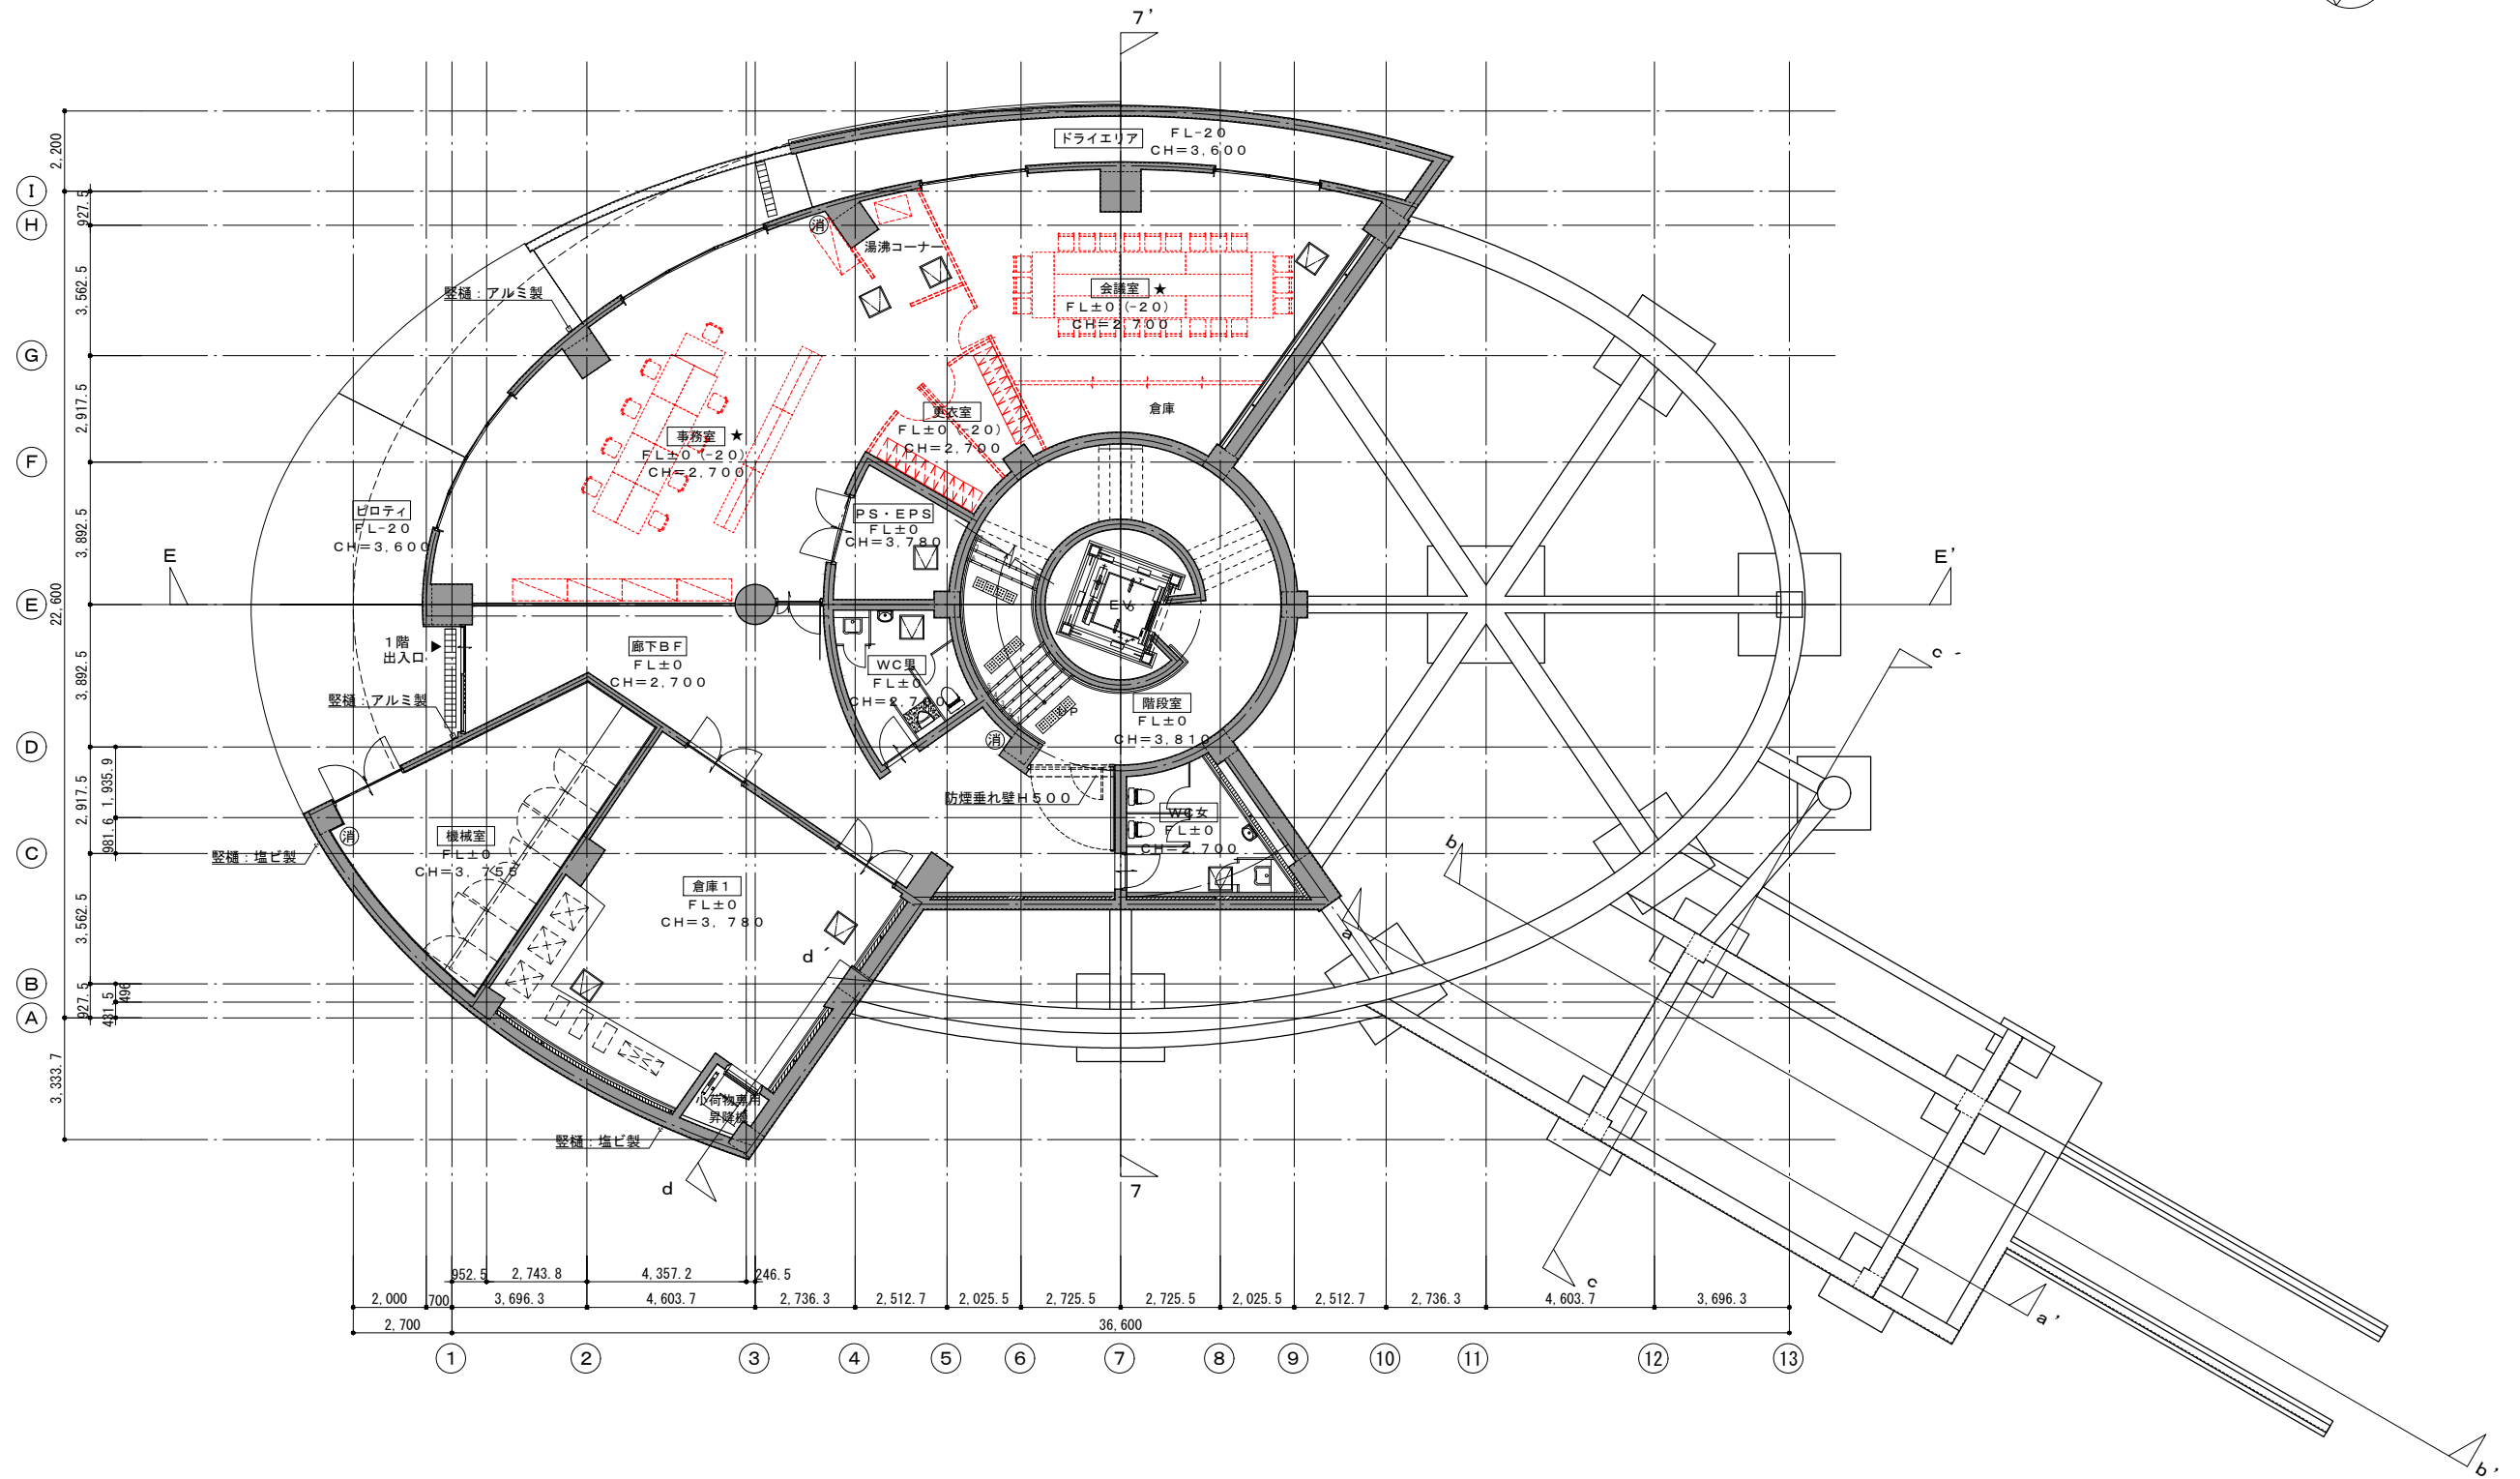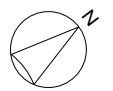


B階平面図 1:200

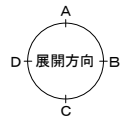


- 凡 例
- ☑ : 消火器（置き型）を示す。
ABC型粉末（10型）
 - ★ : 化学物質の濃度測定の対象室を示す。
 - 特 : 特定防火設備を示す。
 - 防 : 防火設備を示す。

----- : C工事を示す。

注記	月 日		工事名称	図面名称	日付
	変更		道の駅うずしおリニューアル工事	B階平面図	2023.3
				校間	製図 縮尺 A3(1/200) A2(1/150) 図面No. A / 07

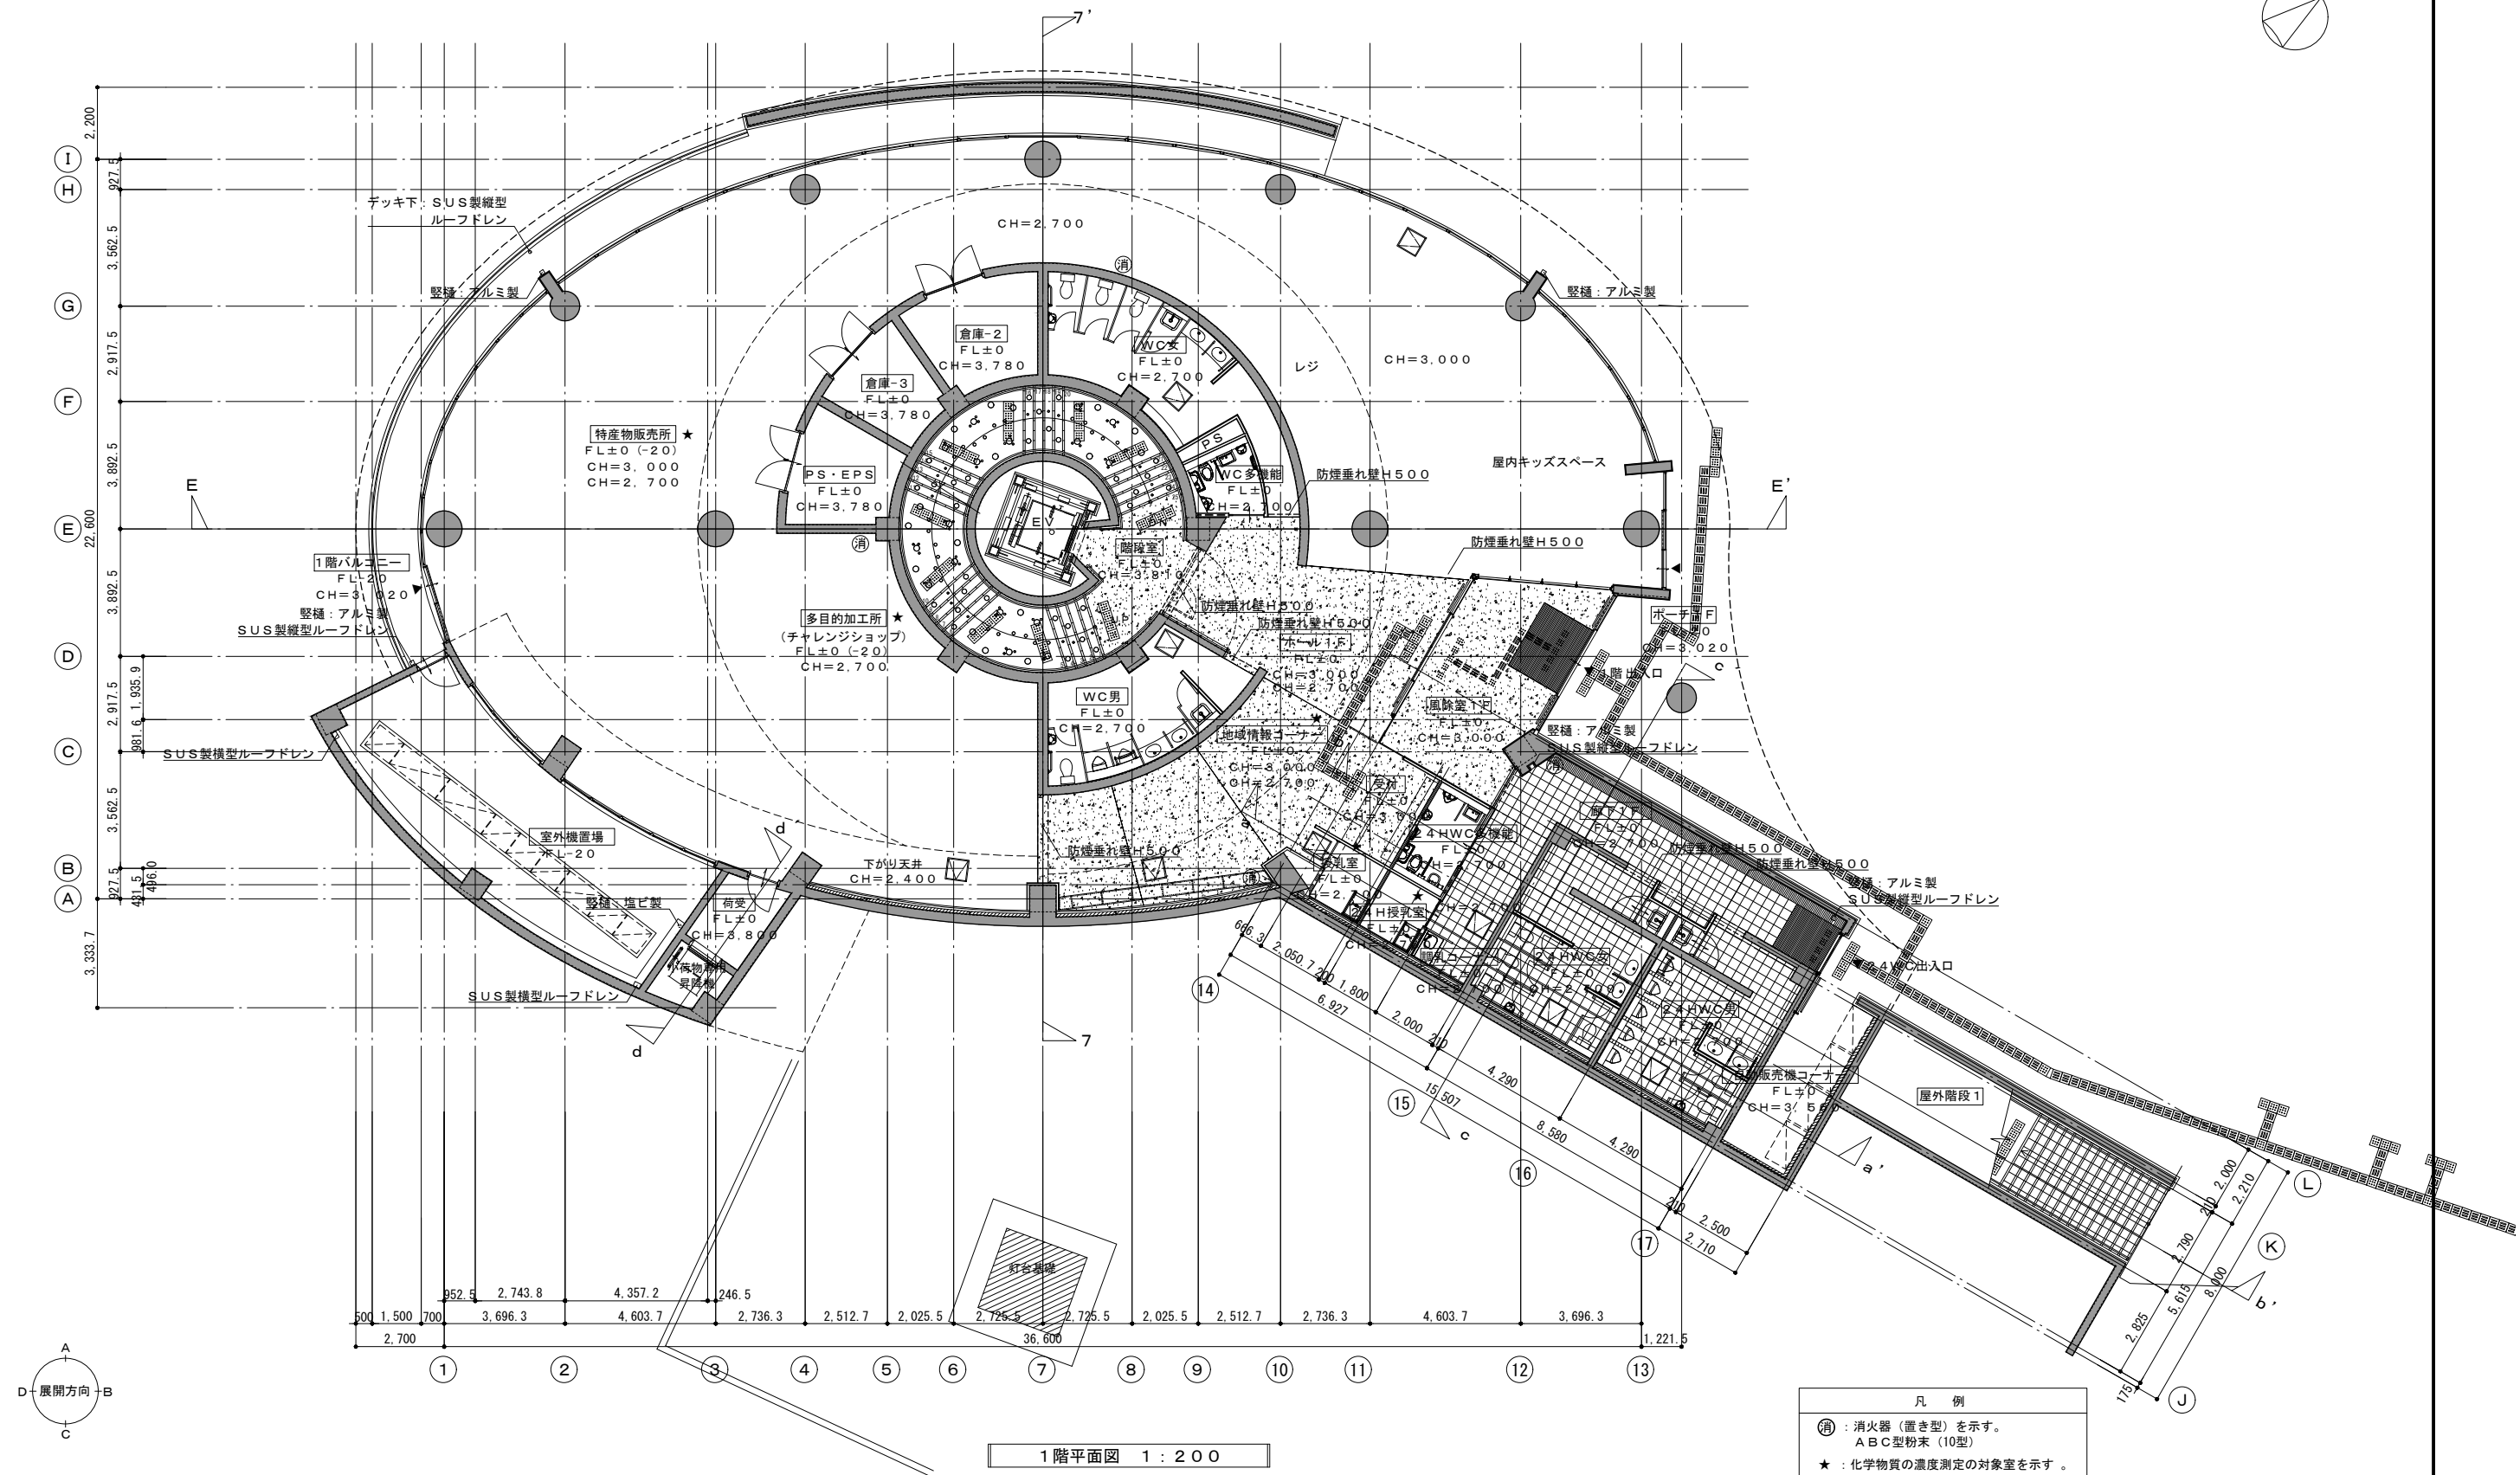



注記	月 日	工事名称		図面名称		日付
	変更	道の駅うずしおリニューアル工事		1階平面図		2023.3
				校閲	製図 縮尺 A3(1/200) A2(1/150)	図面No. A / 08

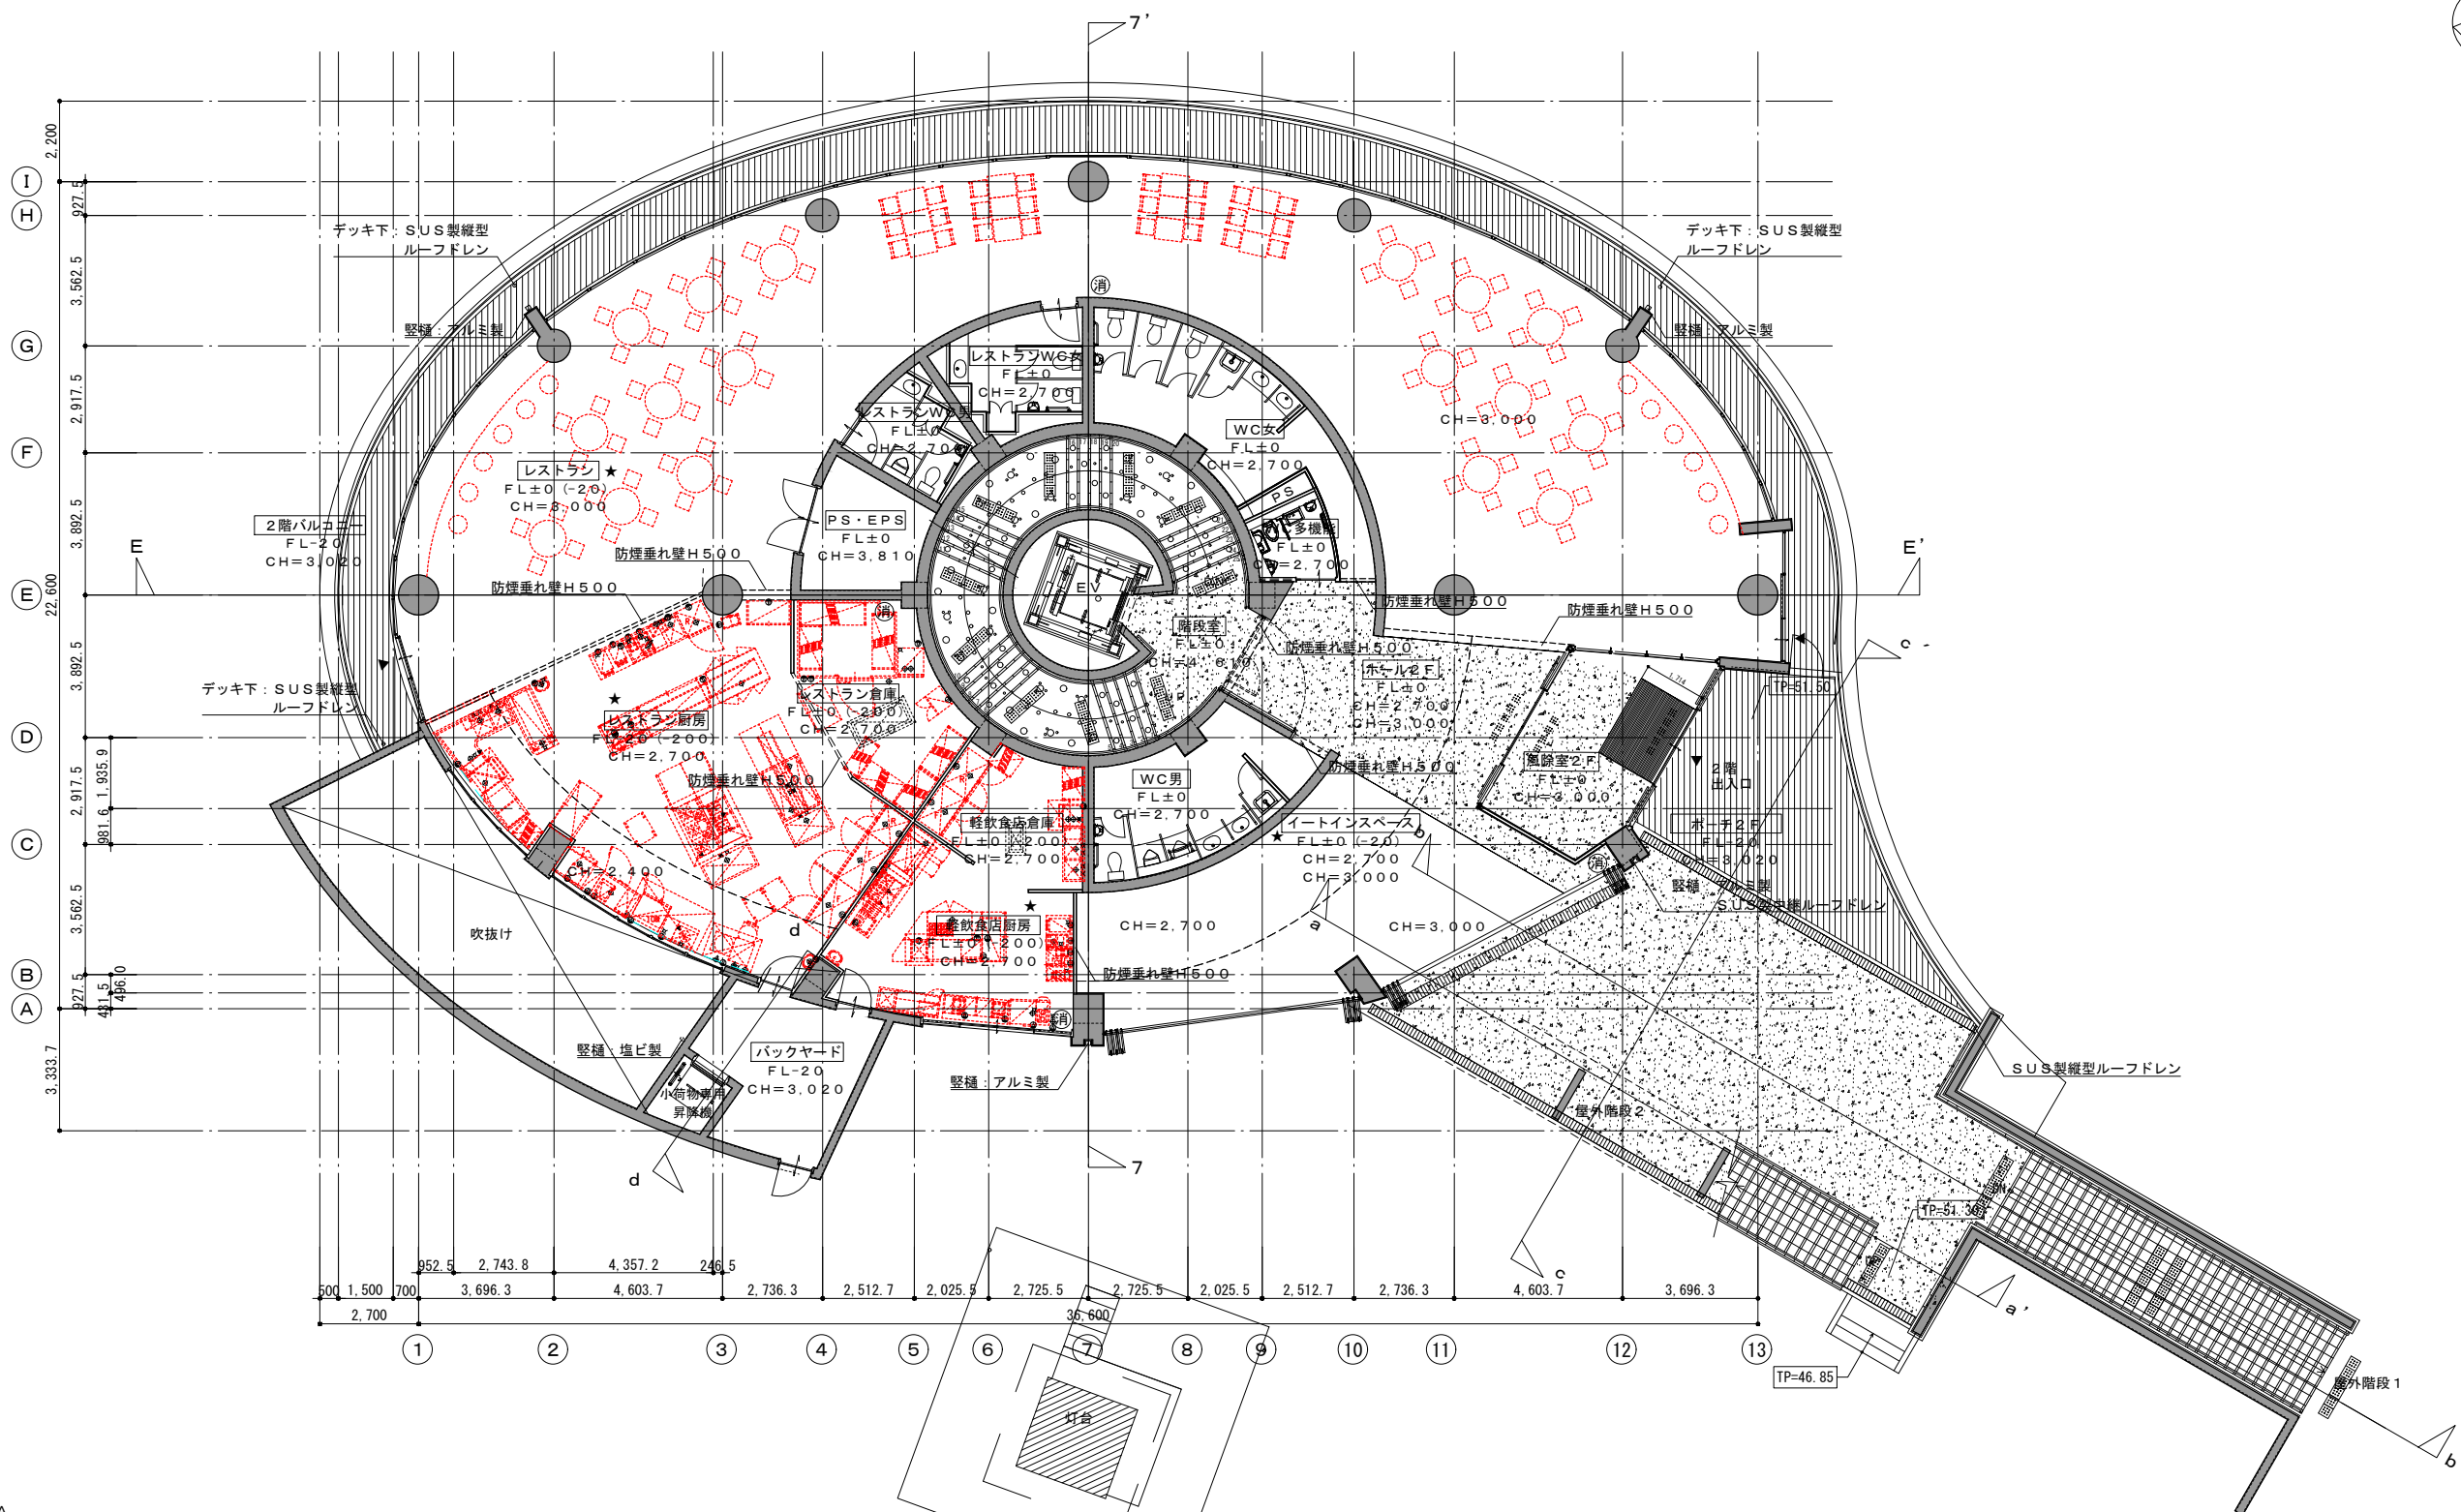

2階平面図 1:200


- 凡 例
- ☑ : 消火器（置き型）を示す。
ABC型粉末（10型）
 - ★ : 化学物質の濃度測定の対象室を示す。
 - 特 : 特定防火設備を示す。
 - 防 : 防火設備を示す。
 - : C工事を示す。
 - - - : 下がり天井境界を示す。

注記	月 日		工事名称	図面名称	日付
	変更		道の駅うずしおリニューアル工事	2階平面図	2023.3
				校閲	製図 縮尺 A3(1/200) A2(1/150) 図面 No. A / 09

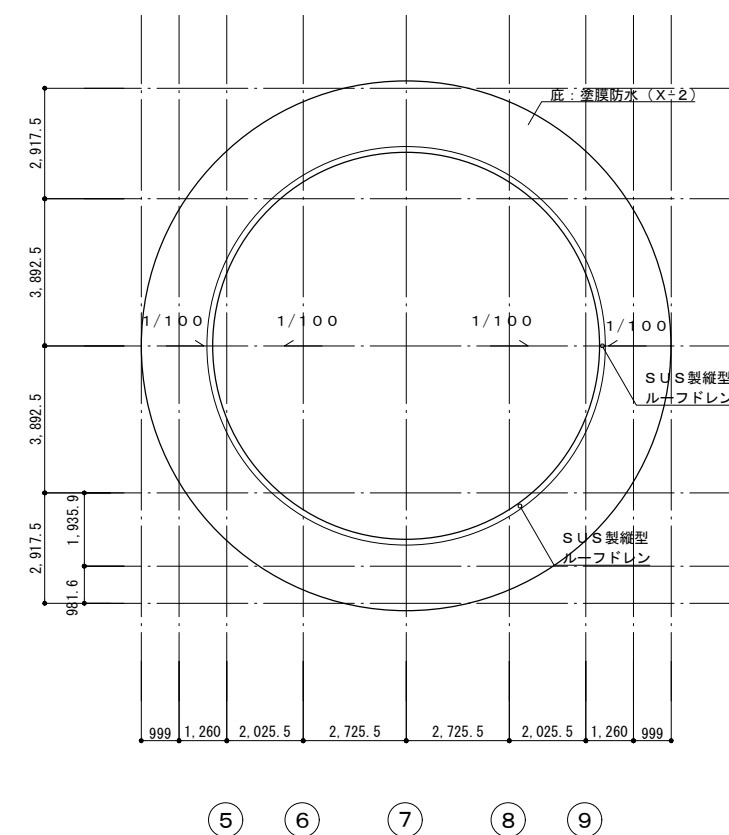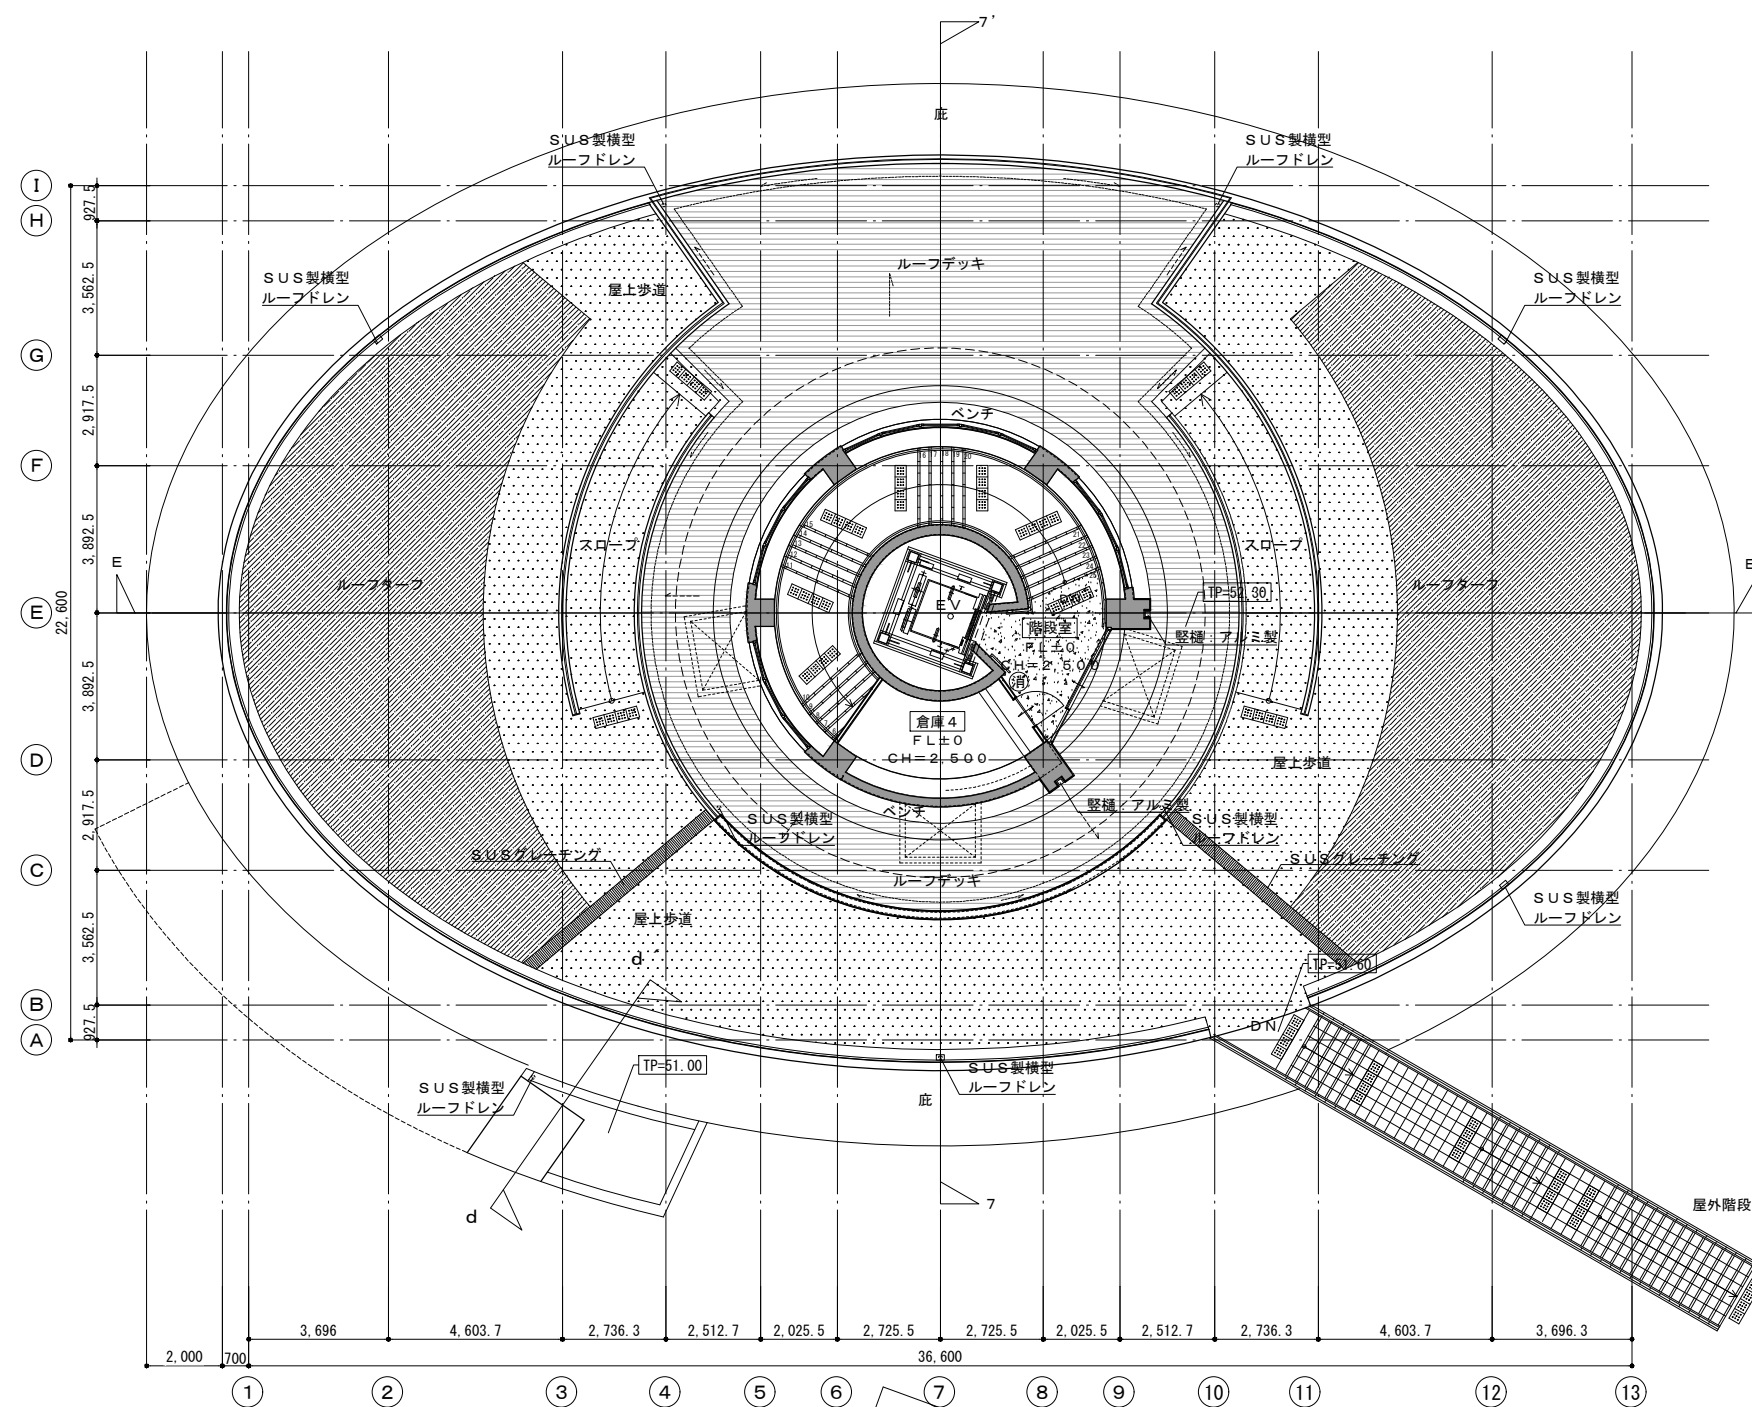


凡 例	
消	消火器（置き型）を示す。 ABC型粉末（10型）
★	化学物質の温度測定の対象室を示す。
特	特定防火設備を示す。
防	防火設備を示す。

注記	変更	月 日			工事名称 道の駅うずしおリニューアル工事						図面名称 R階平面図				日付 2023. 3		
		.		.								校閲			製図	縮尺 A3(1/200) A3(1/150)	図面N o. A / 10
		.		.													
		.		.													
		.		.													

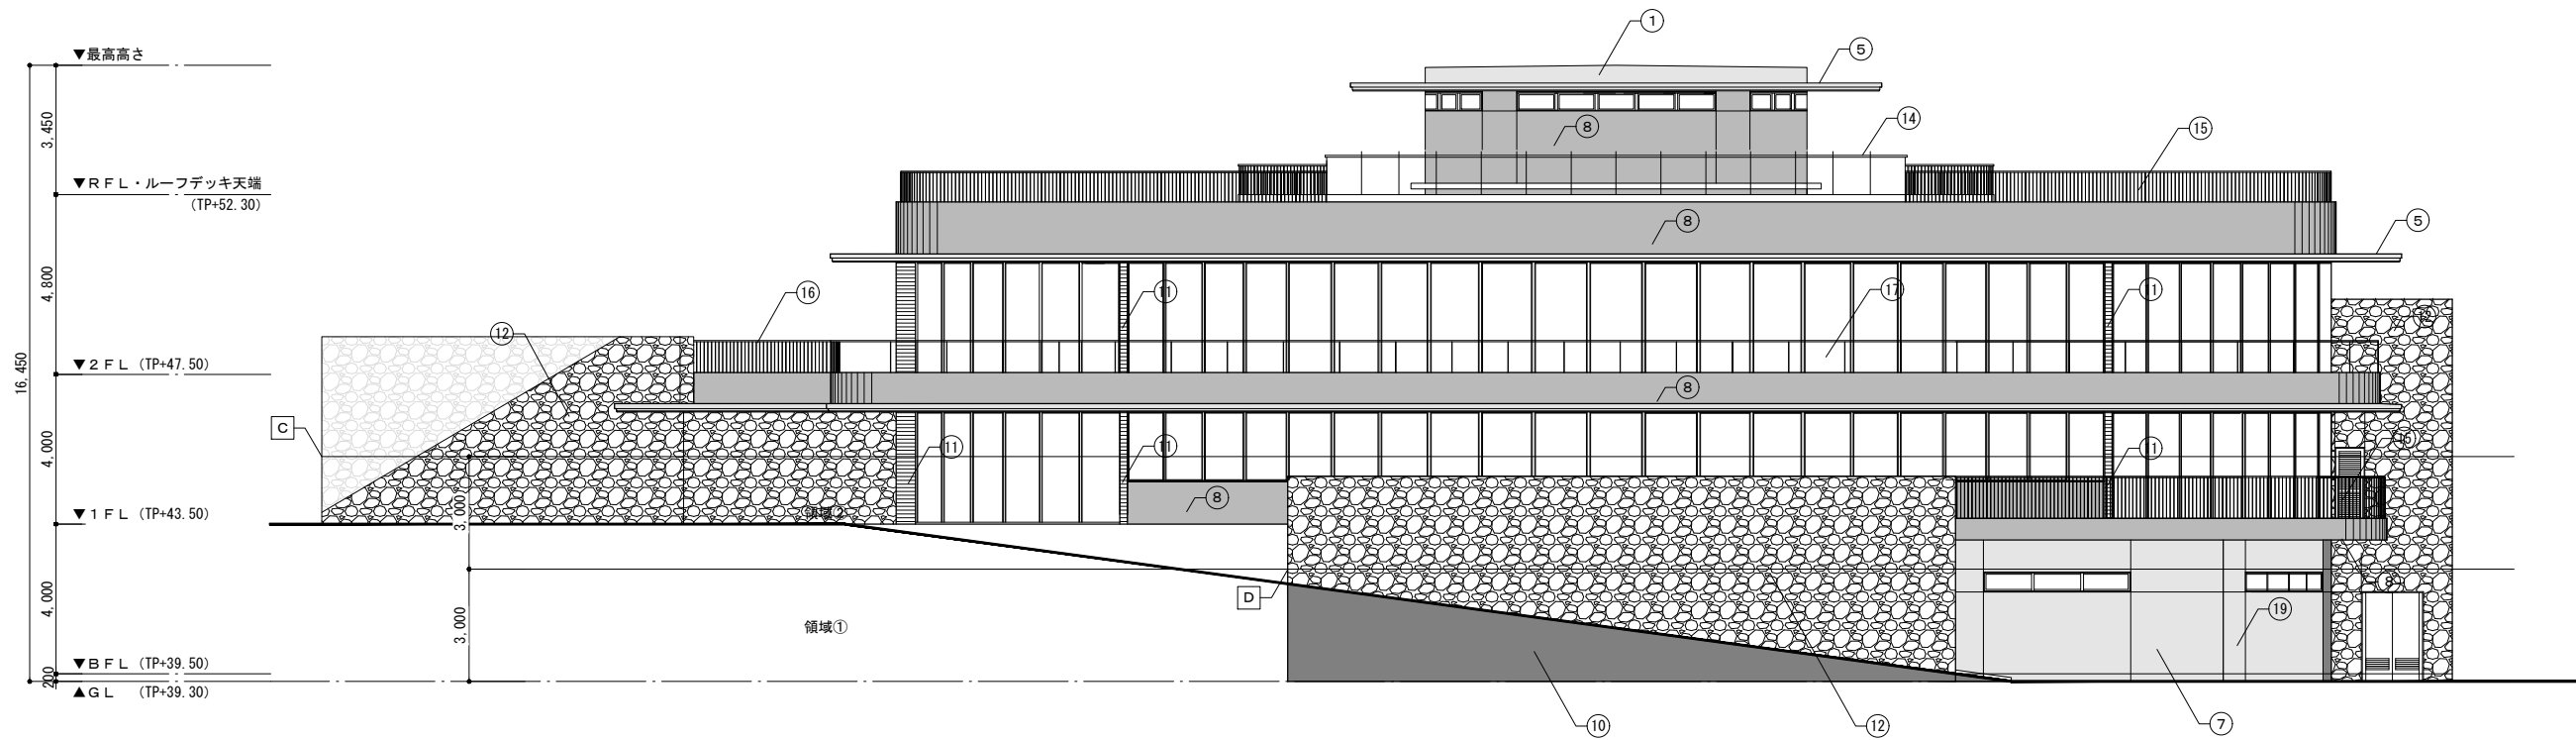

北立面図 1 : 2 0 0


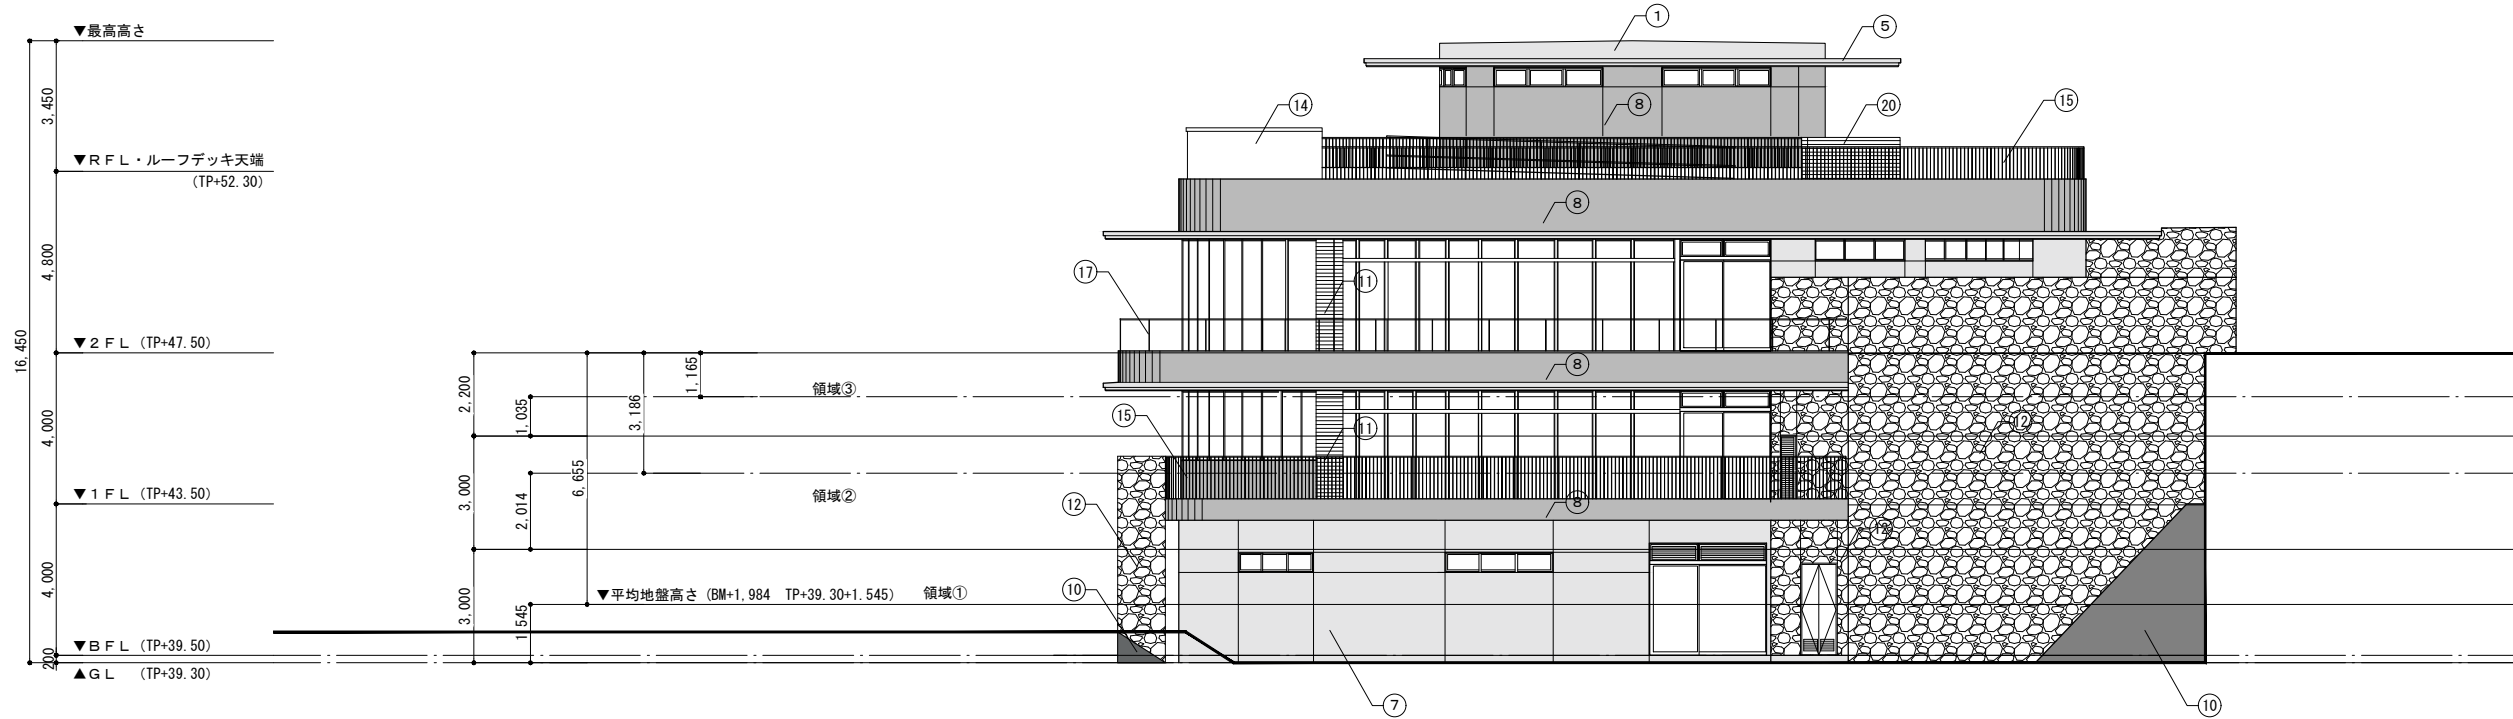


西立面図 1 : 2 0 0

凡 例

の番号は
A~O 1 仕上表の外部仕上表No. を示す。

注記	変更	月 日			工事名称 道の駅うずしおリニューアル工事		図面名称 立面図-1	日付 2023.3
		校閲		製図	縮尺 A3 (1/200) A2 (1/150)	図面 No. A / 11		

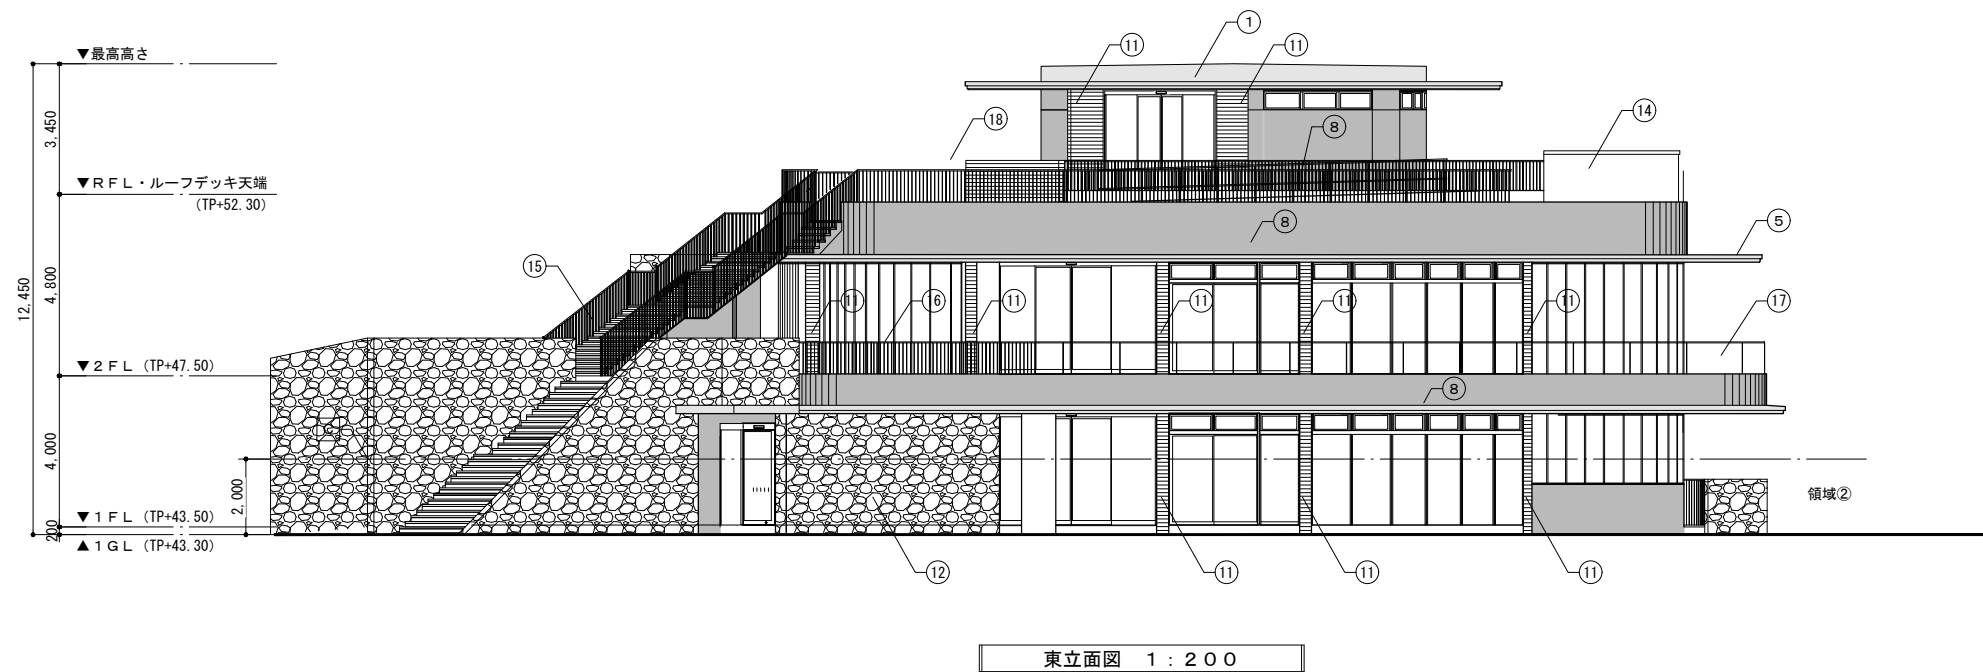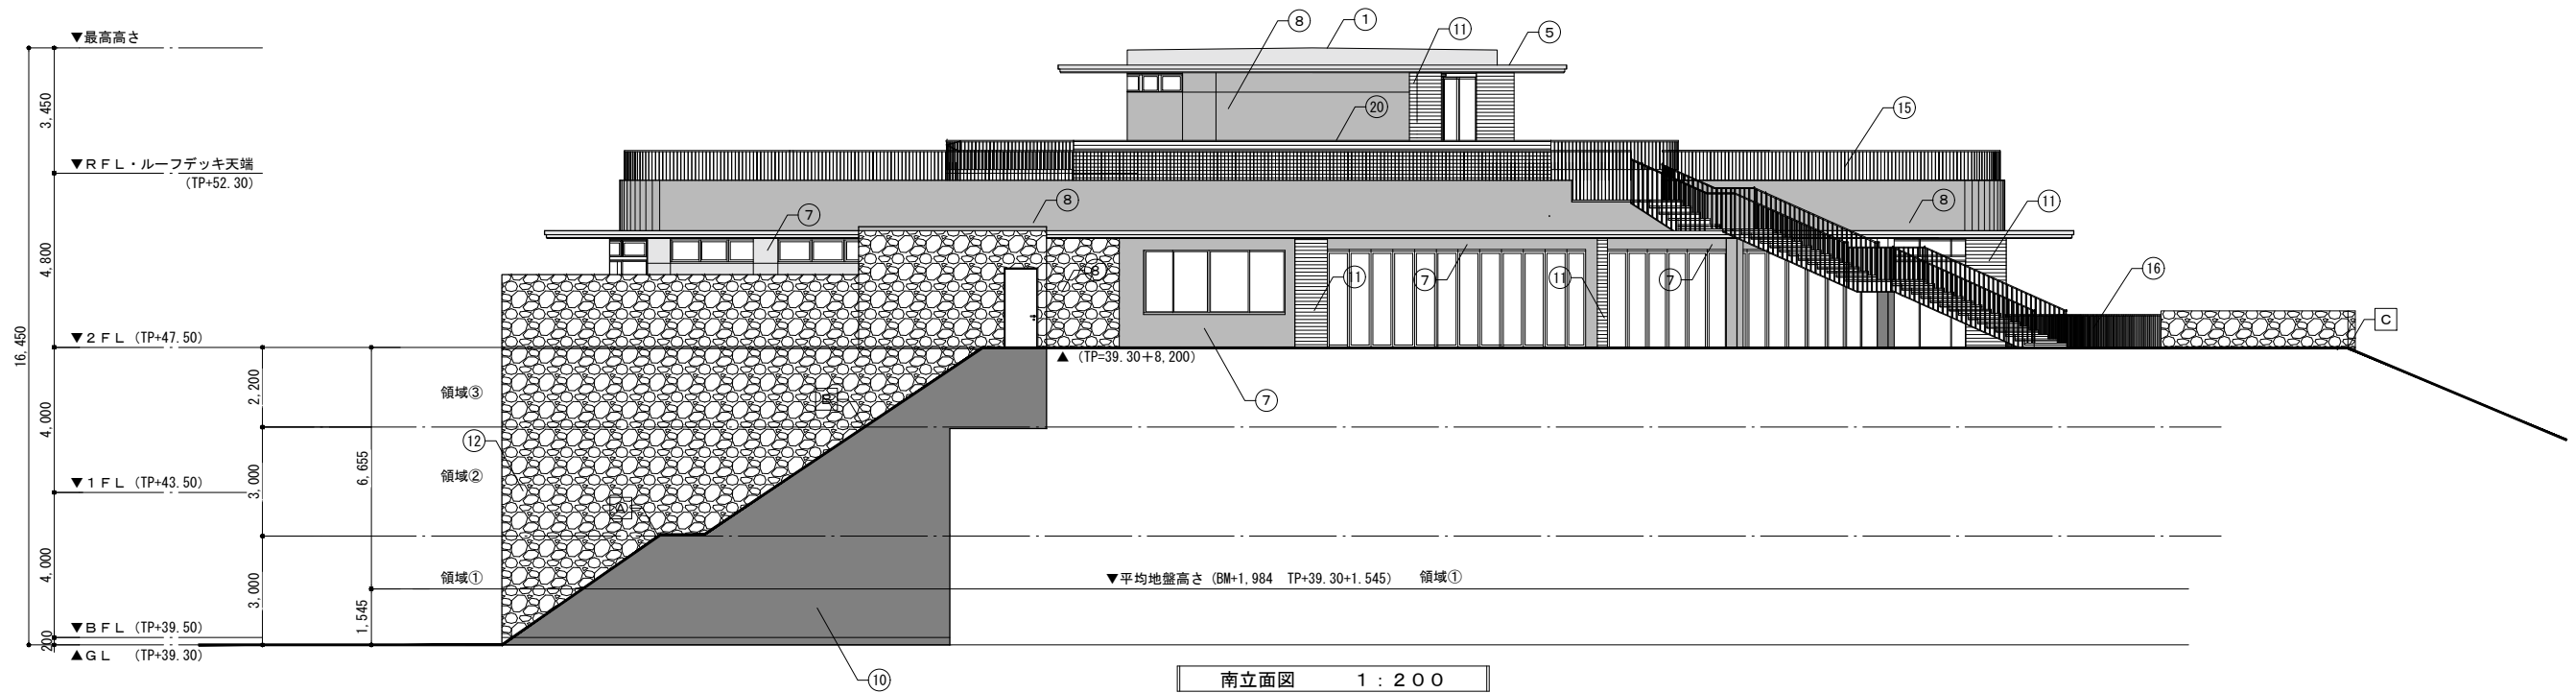

凡 例	
	の番号は A~O 1 仕上表の外部仕上表No. を示す。

注記	変更	月 日		工事名称 道の駅うずしおリニューアル工事		図面名称 立面図-2	日付 2023.3			
							図面 N o. A / 12			
							校間		製図	縮尺 A3 (1/200) A2 (1/150)



