

議案第 5 7 号

（仮）成相川橋橋梁下部工事（3期）請負契約の締結について

南あわじ市議会の議決に付すべき契約及び財産の取得又は処分に関する条例（平成17年南あわじ市条例第46号）第2条の規定に基づき、制限付一般競争入札に付した（仮）成相川橋橋梁下部工事（3期）について、下記のとおり請負契約を締結するため、地方自治法（昭和22年法律第67号）第96条第1項第5号の規定により、議会の議決を求める。

令和8年7月30日提出

南あわじ市長 守 本 憲 弘

記

- | | |
|---------------|----------------------------|
| 1 契 約 の 目 的 | （仮）成相川橋 橋梁下部工事（3期） |
| 2 契 約 の 方 法 | 制限付一般競争入札による契約 |
| 3 契 約 金 額 | 235,620,000円 |
| 4 契 約 の 相 手 方 | 入谷緑化土木 株式会社
代表取締役 入谷 芳郎 |

(仮) 成相川橋橋梁下部工事 (3 期) 概要書

1. 目 的

令和 3 年 3 月 30 日付けで認定を受けた「南淡路地域再生ネットワーク化計画」に基づき実施するもので、広域農道（オニオンロード）と市道（大榎列古長田線・八木 2 号線）を一体的に整備することにより、ヒト・モノの流れを生み出し新たなネットワークを形成することで、地域住民だけでなく来訪する観光客の受入れ環境を整え、観光周遊を促進し地域活性化を目指すものです。

2. 工事概要

橋 種：2 径間連続プレビーム合成桁橋

橋 長：L = 50.5 m

幅 員：W = 9.25 m

(3 期) 工事概要

下部工形式：逆 T 式橋台 N = 1 基

基礎工形式：場所打ち杭 N = 8 本 (φ 1000 L = 13.0 m)

工 種：道路土工 1.0 式

橋台工 1.0 式



仮設工 1.0 式

護岸工 1.0 式

付帯工 1.0 式




位置

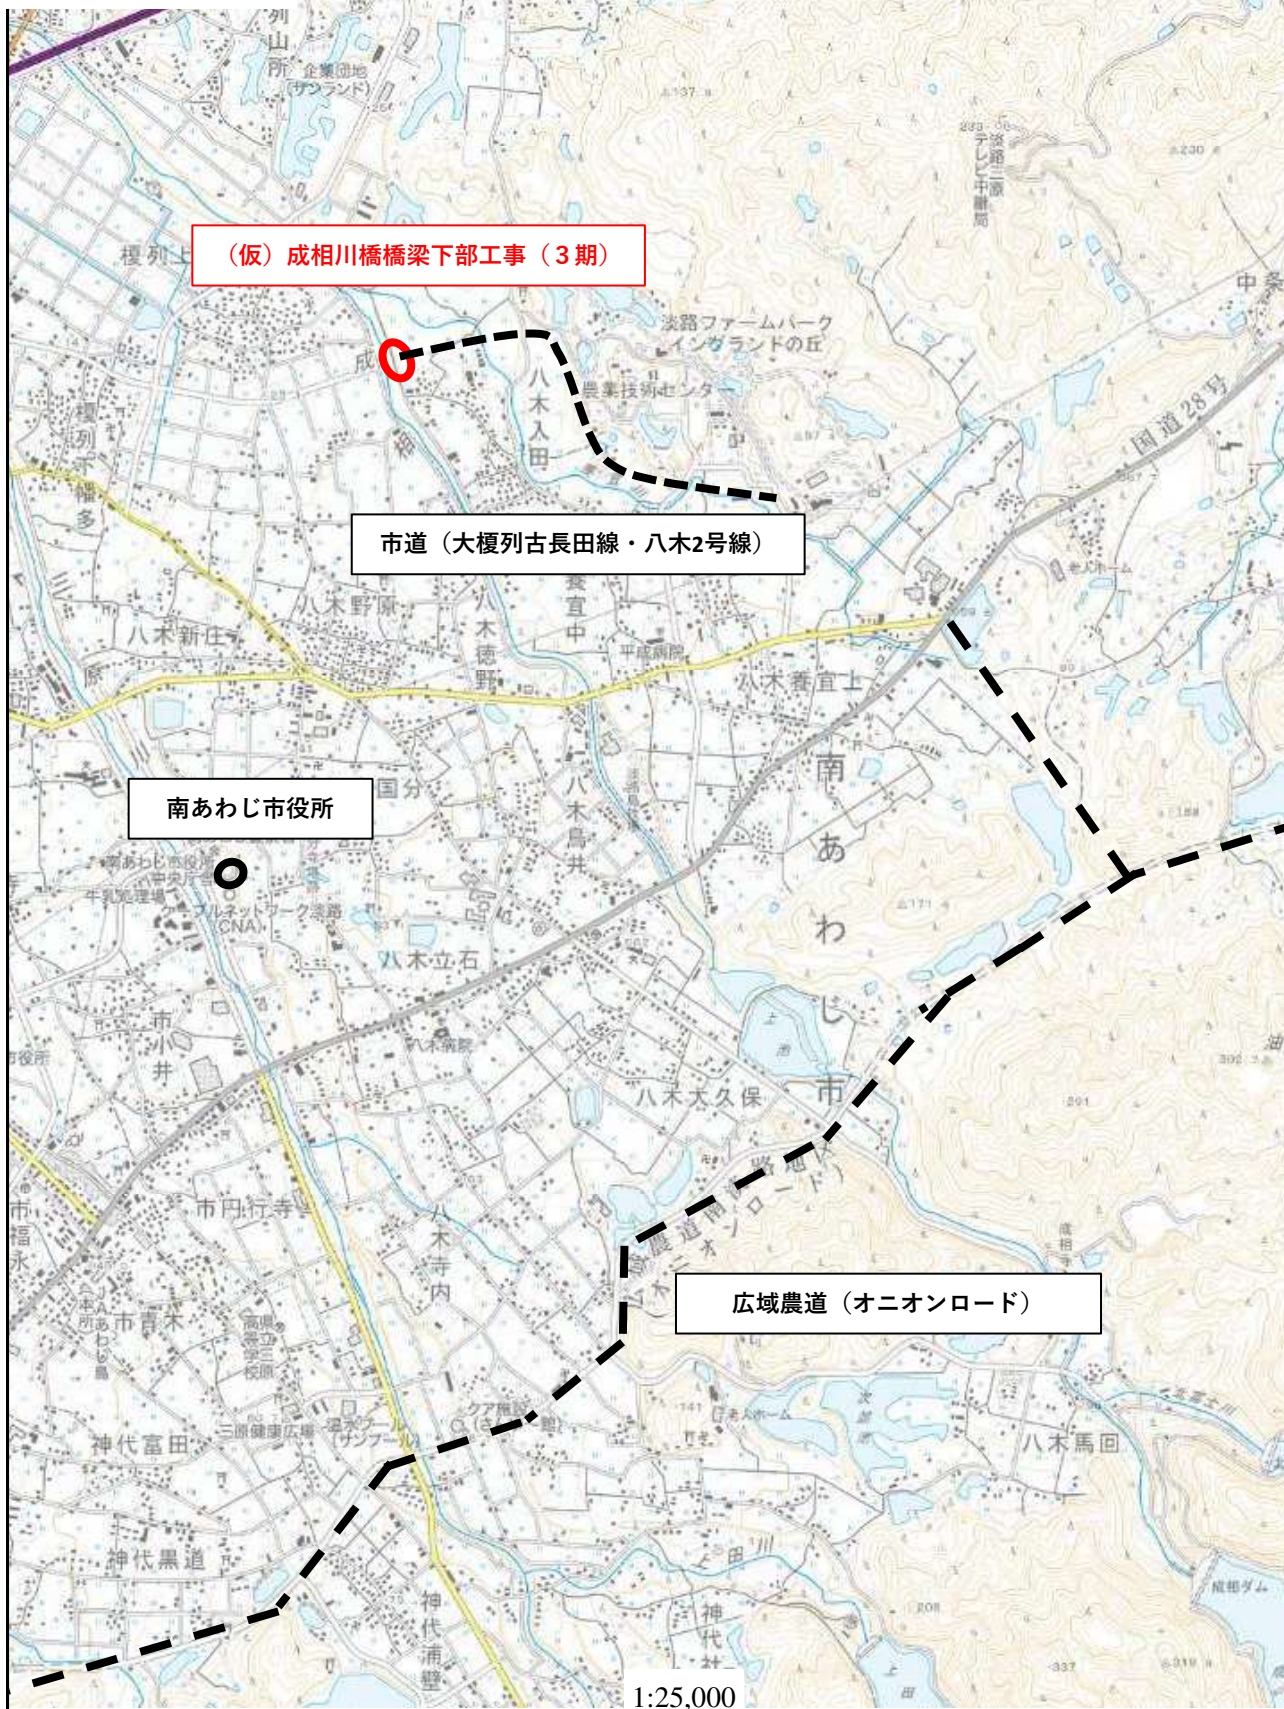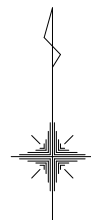


成相川橋 橋梁一般図


側面図 S=1:200

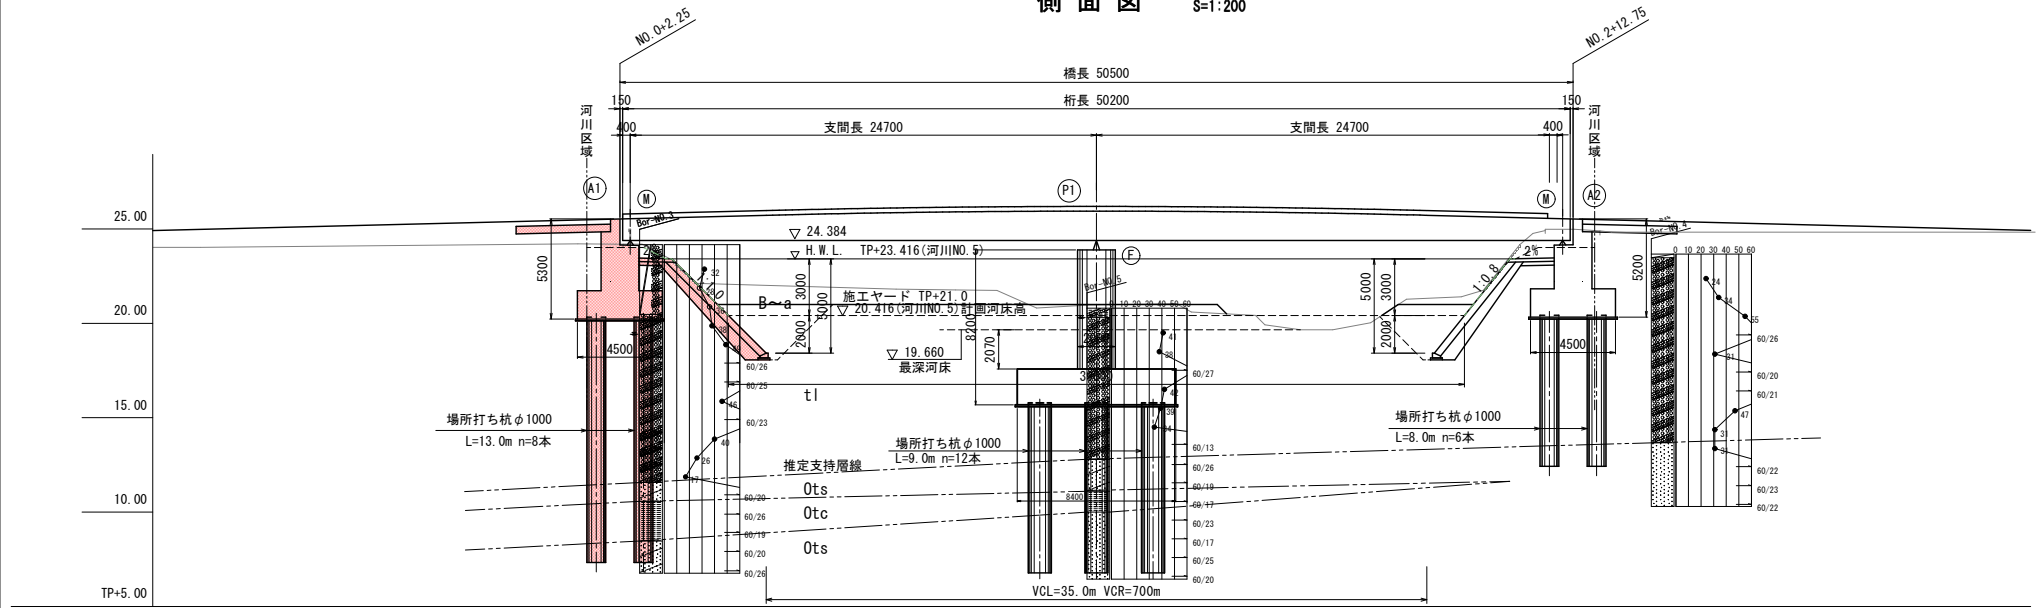


断面図 S=1:100

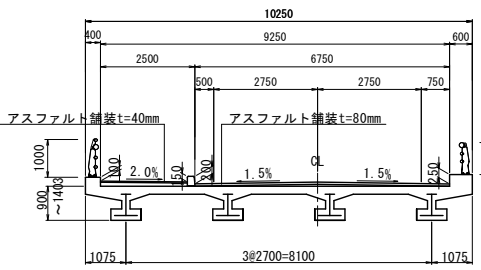

下部工正面図 S=1:200

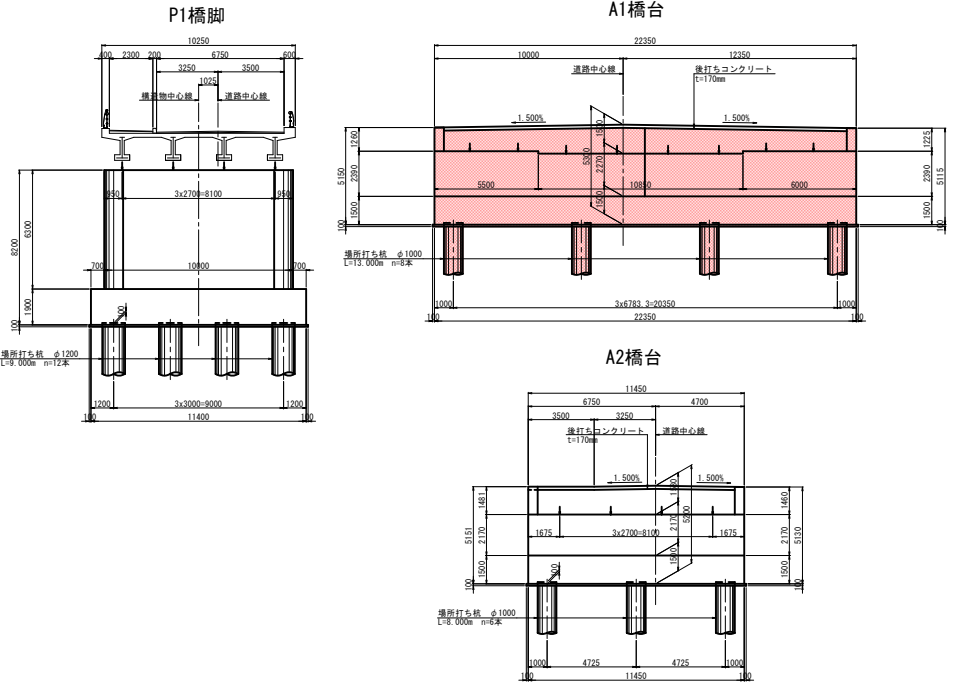

計画河川断面 S=1:300

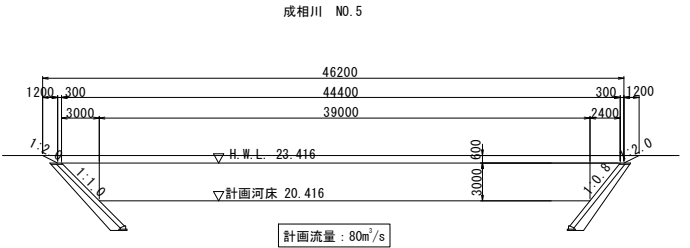


設計条件

道路規格	第3種4級 V=40km/h
橋種	2径間連続プレビュー合成桁橋
橋長	50.500m
支間	2@24.700m
有効幅員	車道：6.750m 歩道：2.500m
斜角	$\theta = 90^{\circ} 00' 00''$
縦断勾配	2.500%
横断勾配	2.000% 1.500% 1.500%
平面線形	R=∞
下部工形式	A1, A2: 逆T式橋台 P1: 小判壁式橋脚
基礎工形式	A1, A2, P1: 場所打ち杭φ1000

令和8年度 公共事業 市道 大槻列古長田線 (仮)成相川橋 橋梁下部工事(3期)	
南あわじ市八木入田・複列上幅多	
橋梁一般図	2 葉全
縮尺 図示	
南あわじ市	2

勾配	
計画高	24.973 25.473 25.520 25.901 25.941 25.830 25.520 25.345
地盤高	24.02 24.21 23.91 21.77 21.02 19.76 24.98 23.67
追加距離	-20.000 0.000 2.250 20.000 27.500 40.000 52.750 60.000
単距離	20.000 20.000 2.250 17.750 7.500 12.500 12.750 7.250
測点	NO.1 NO.0 +2.250 (A1) NO.1 +7.500 (P1) NO.2 +12.750 (A2) NO.3
曲線	

平面図 S=1:200

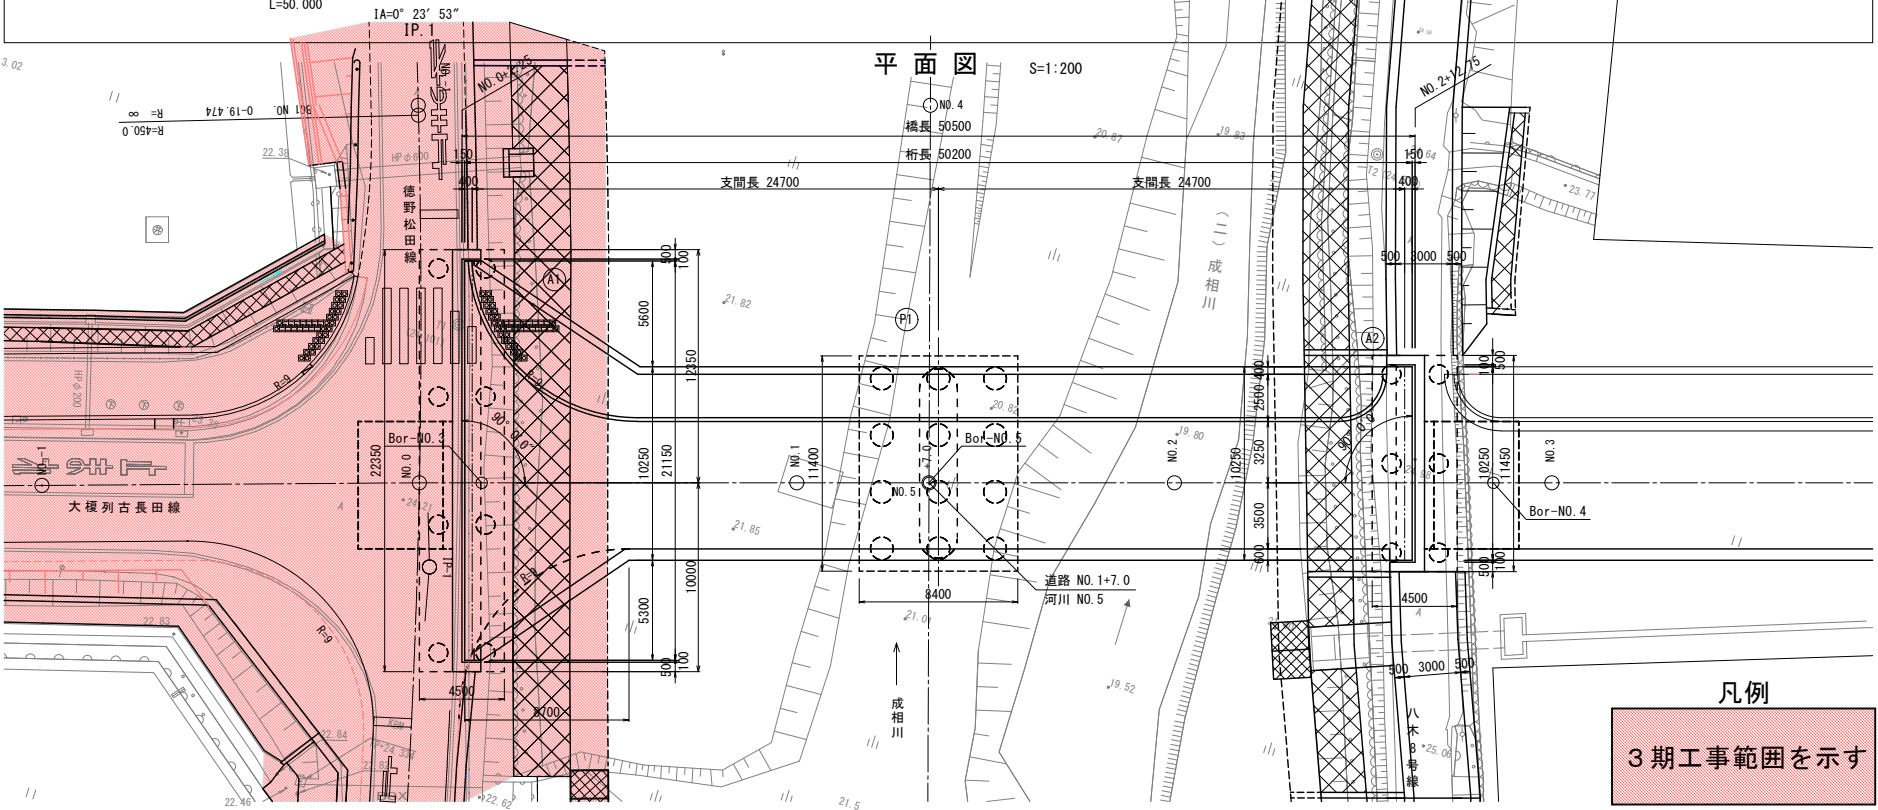

凡例

3期工事範囲を示す