


位置図(ゆとりっく)




ゆとりくクラブハウス


アクアスタジオ

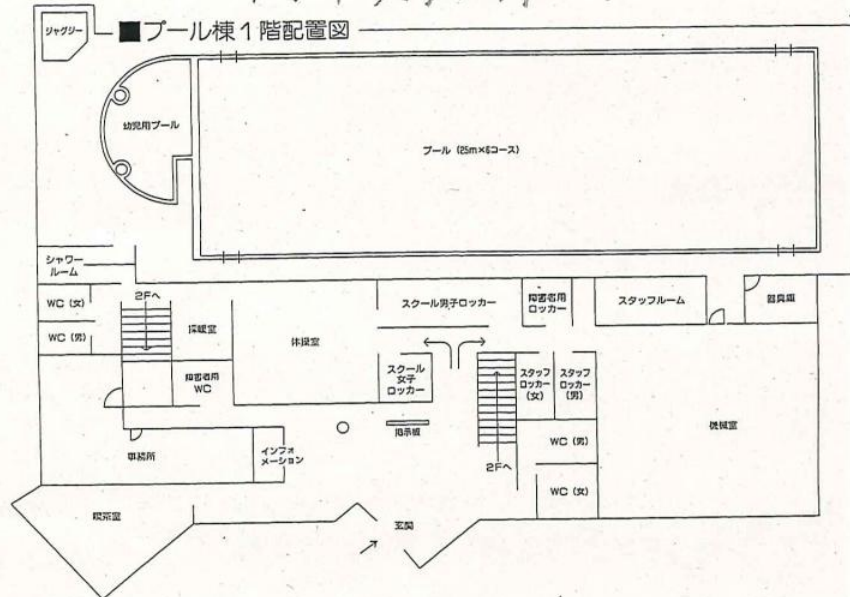


フィットネス

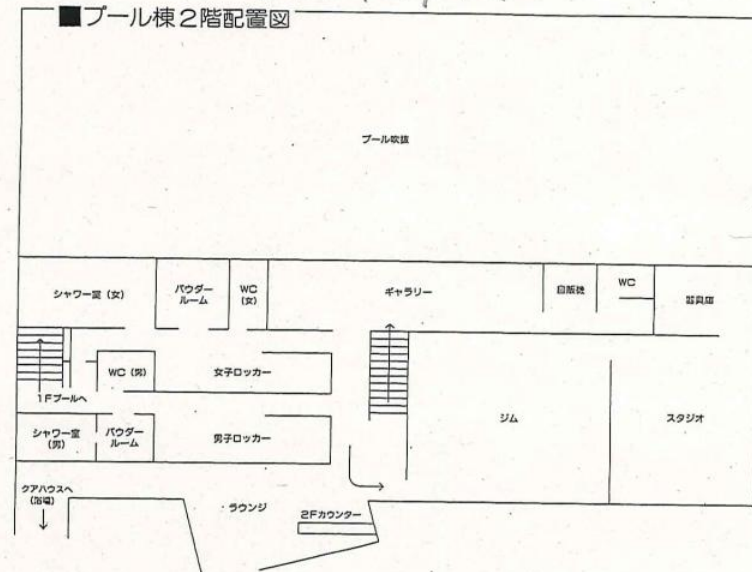

■クアハウス (浴場)

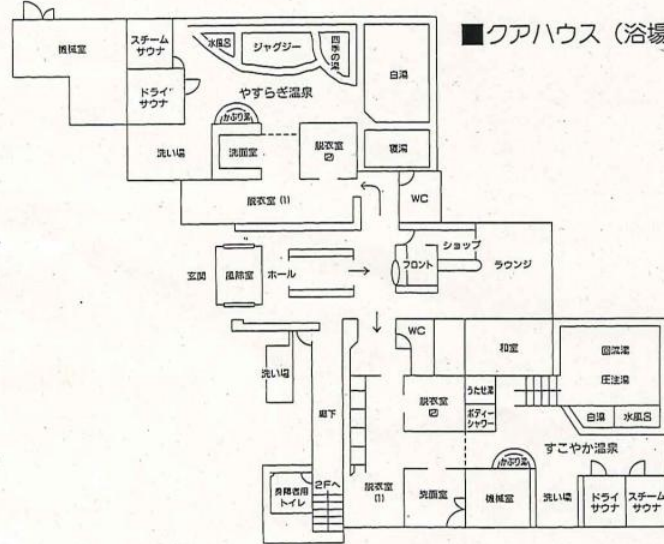

ゆとりくクアハウス

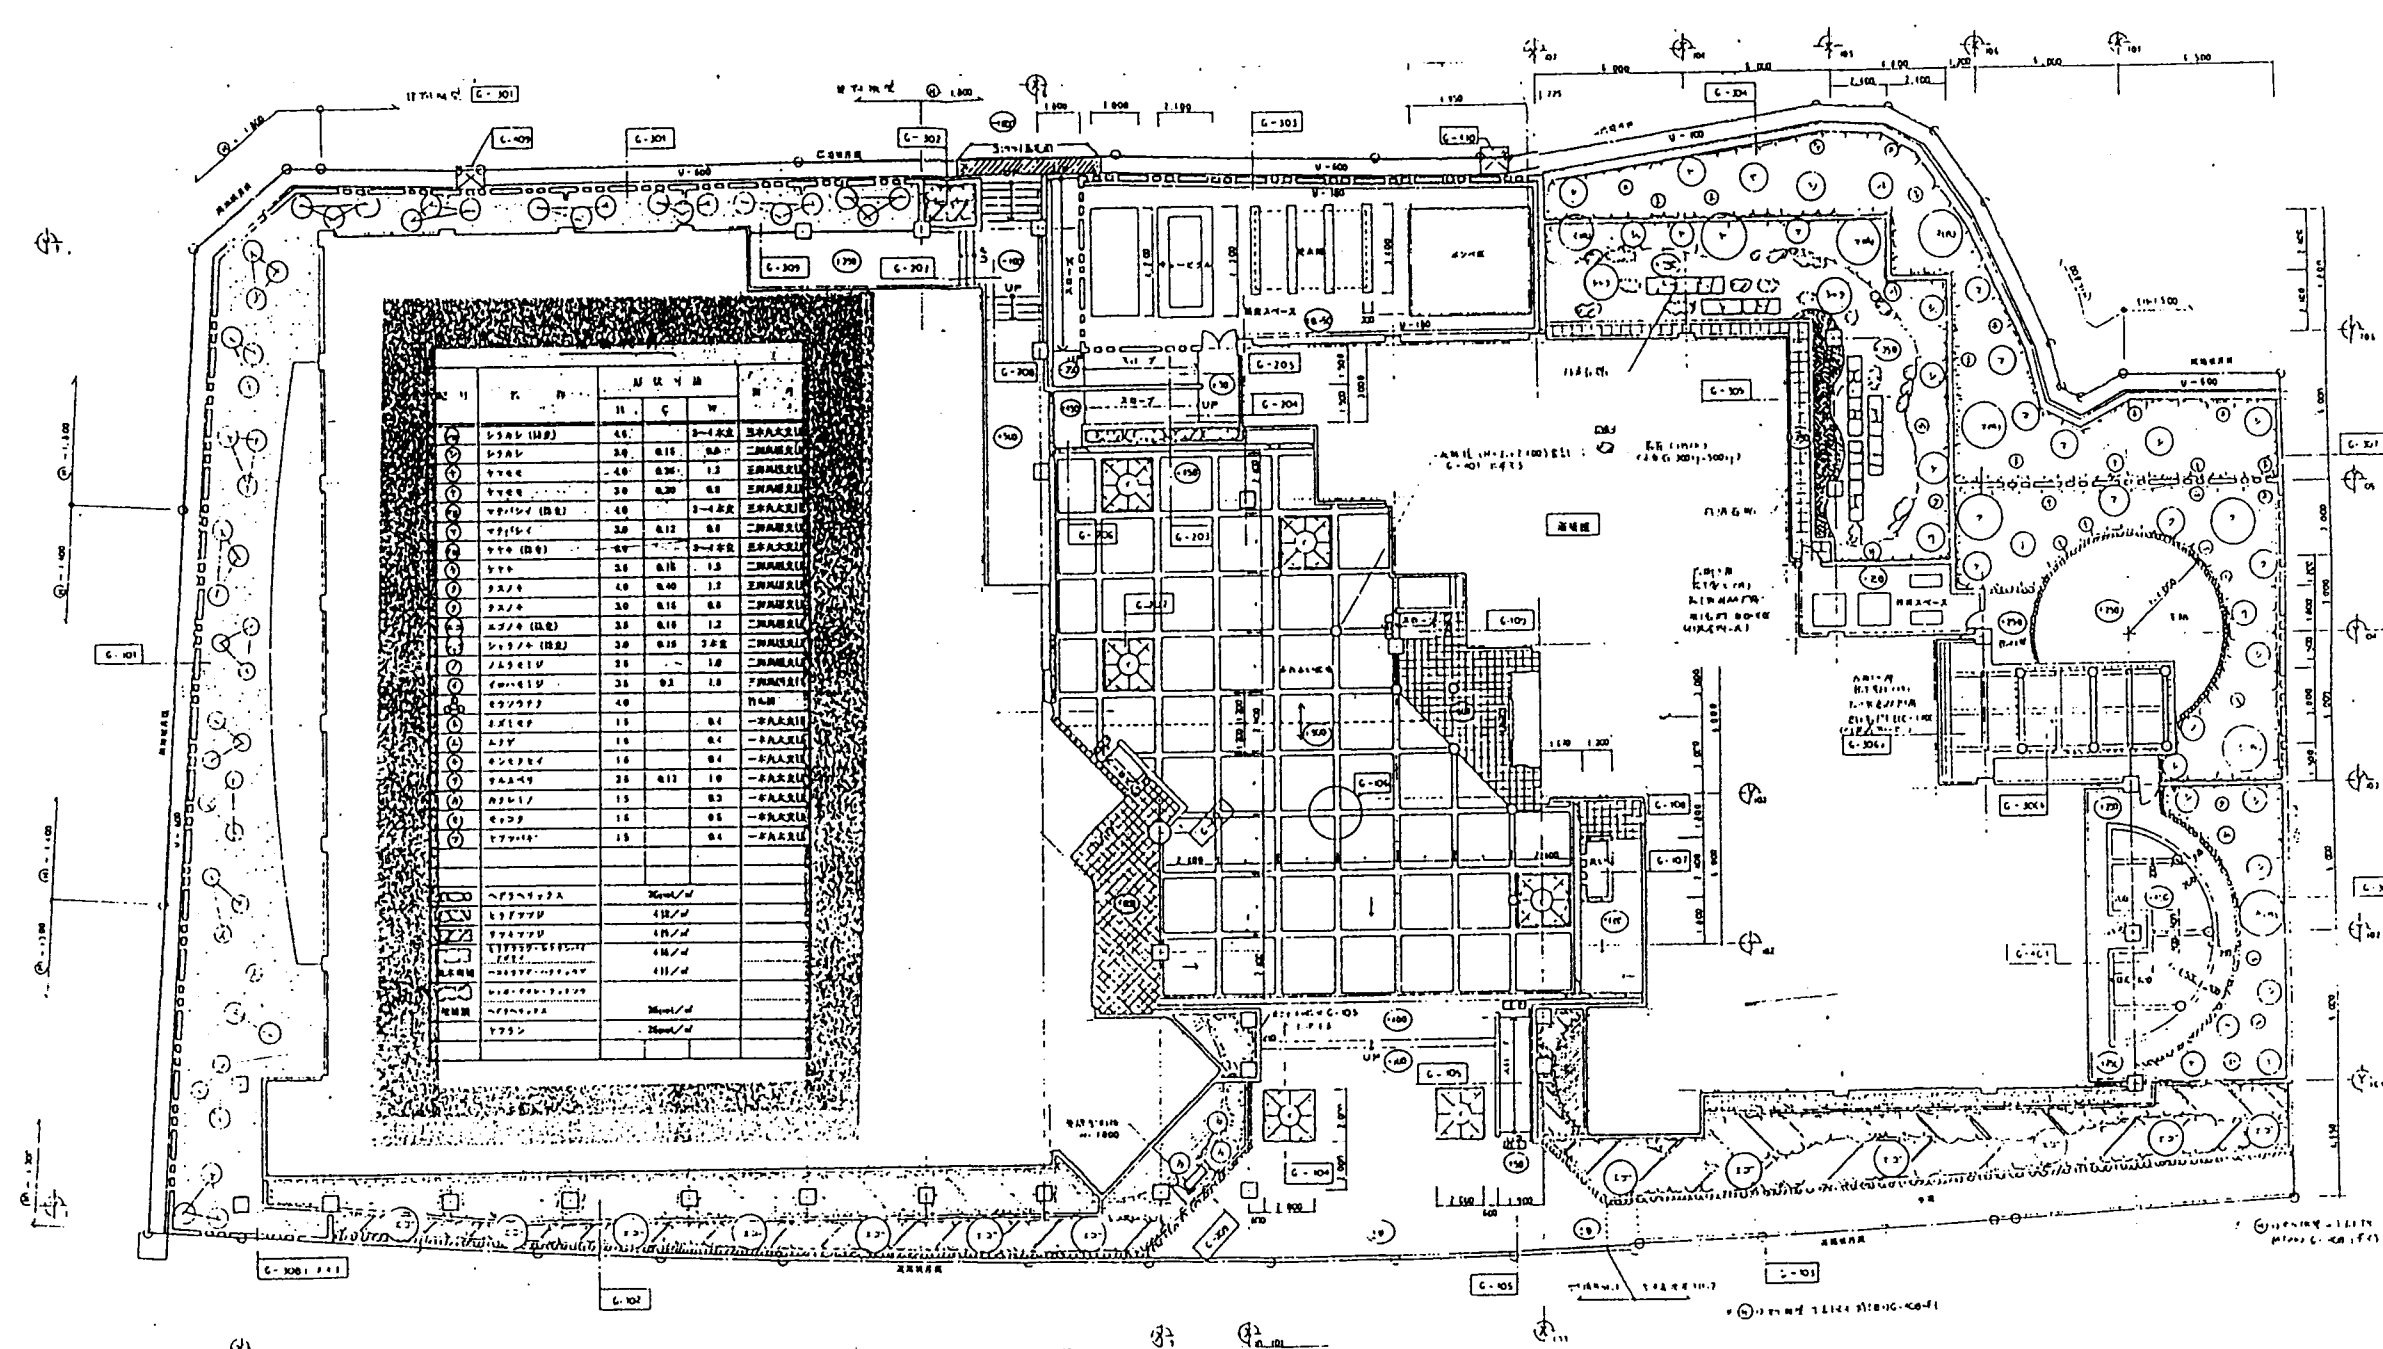


外構 平面詳細図

SCALE 1:300

株式会社 大建企画設計
DAIKEN architects & planners

DATE

No.

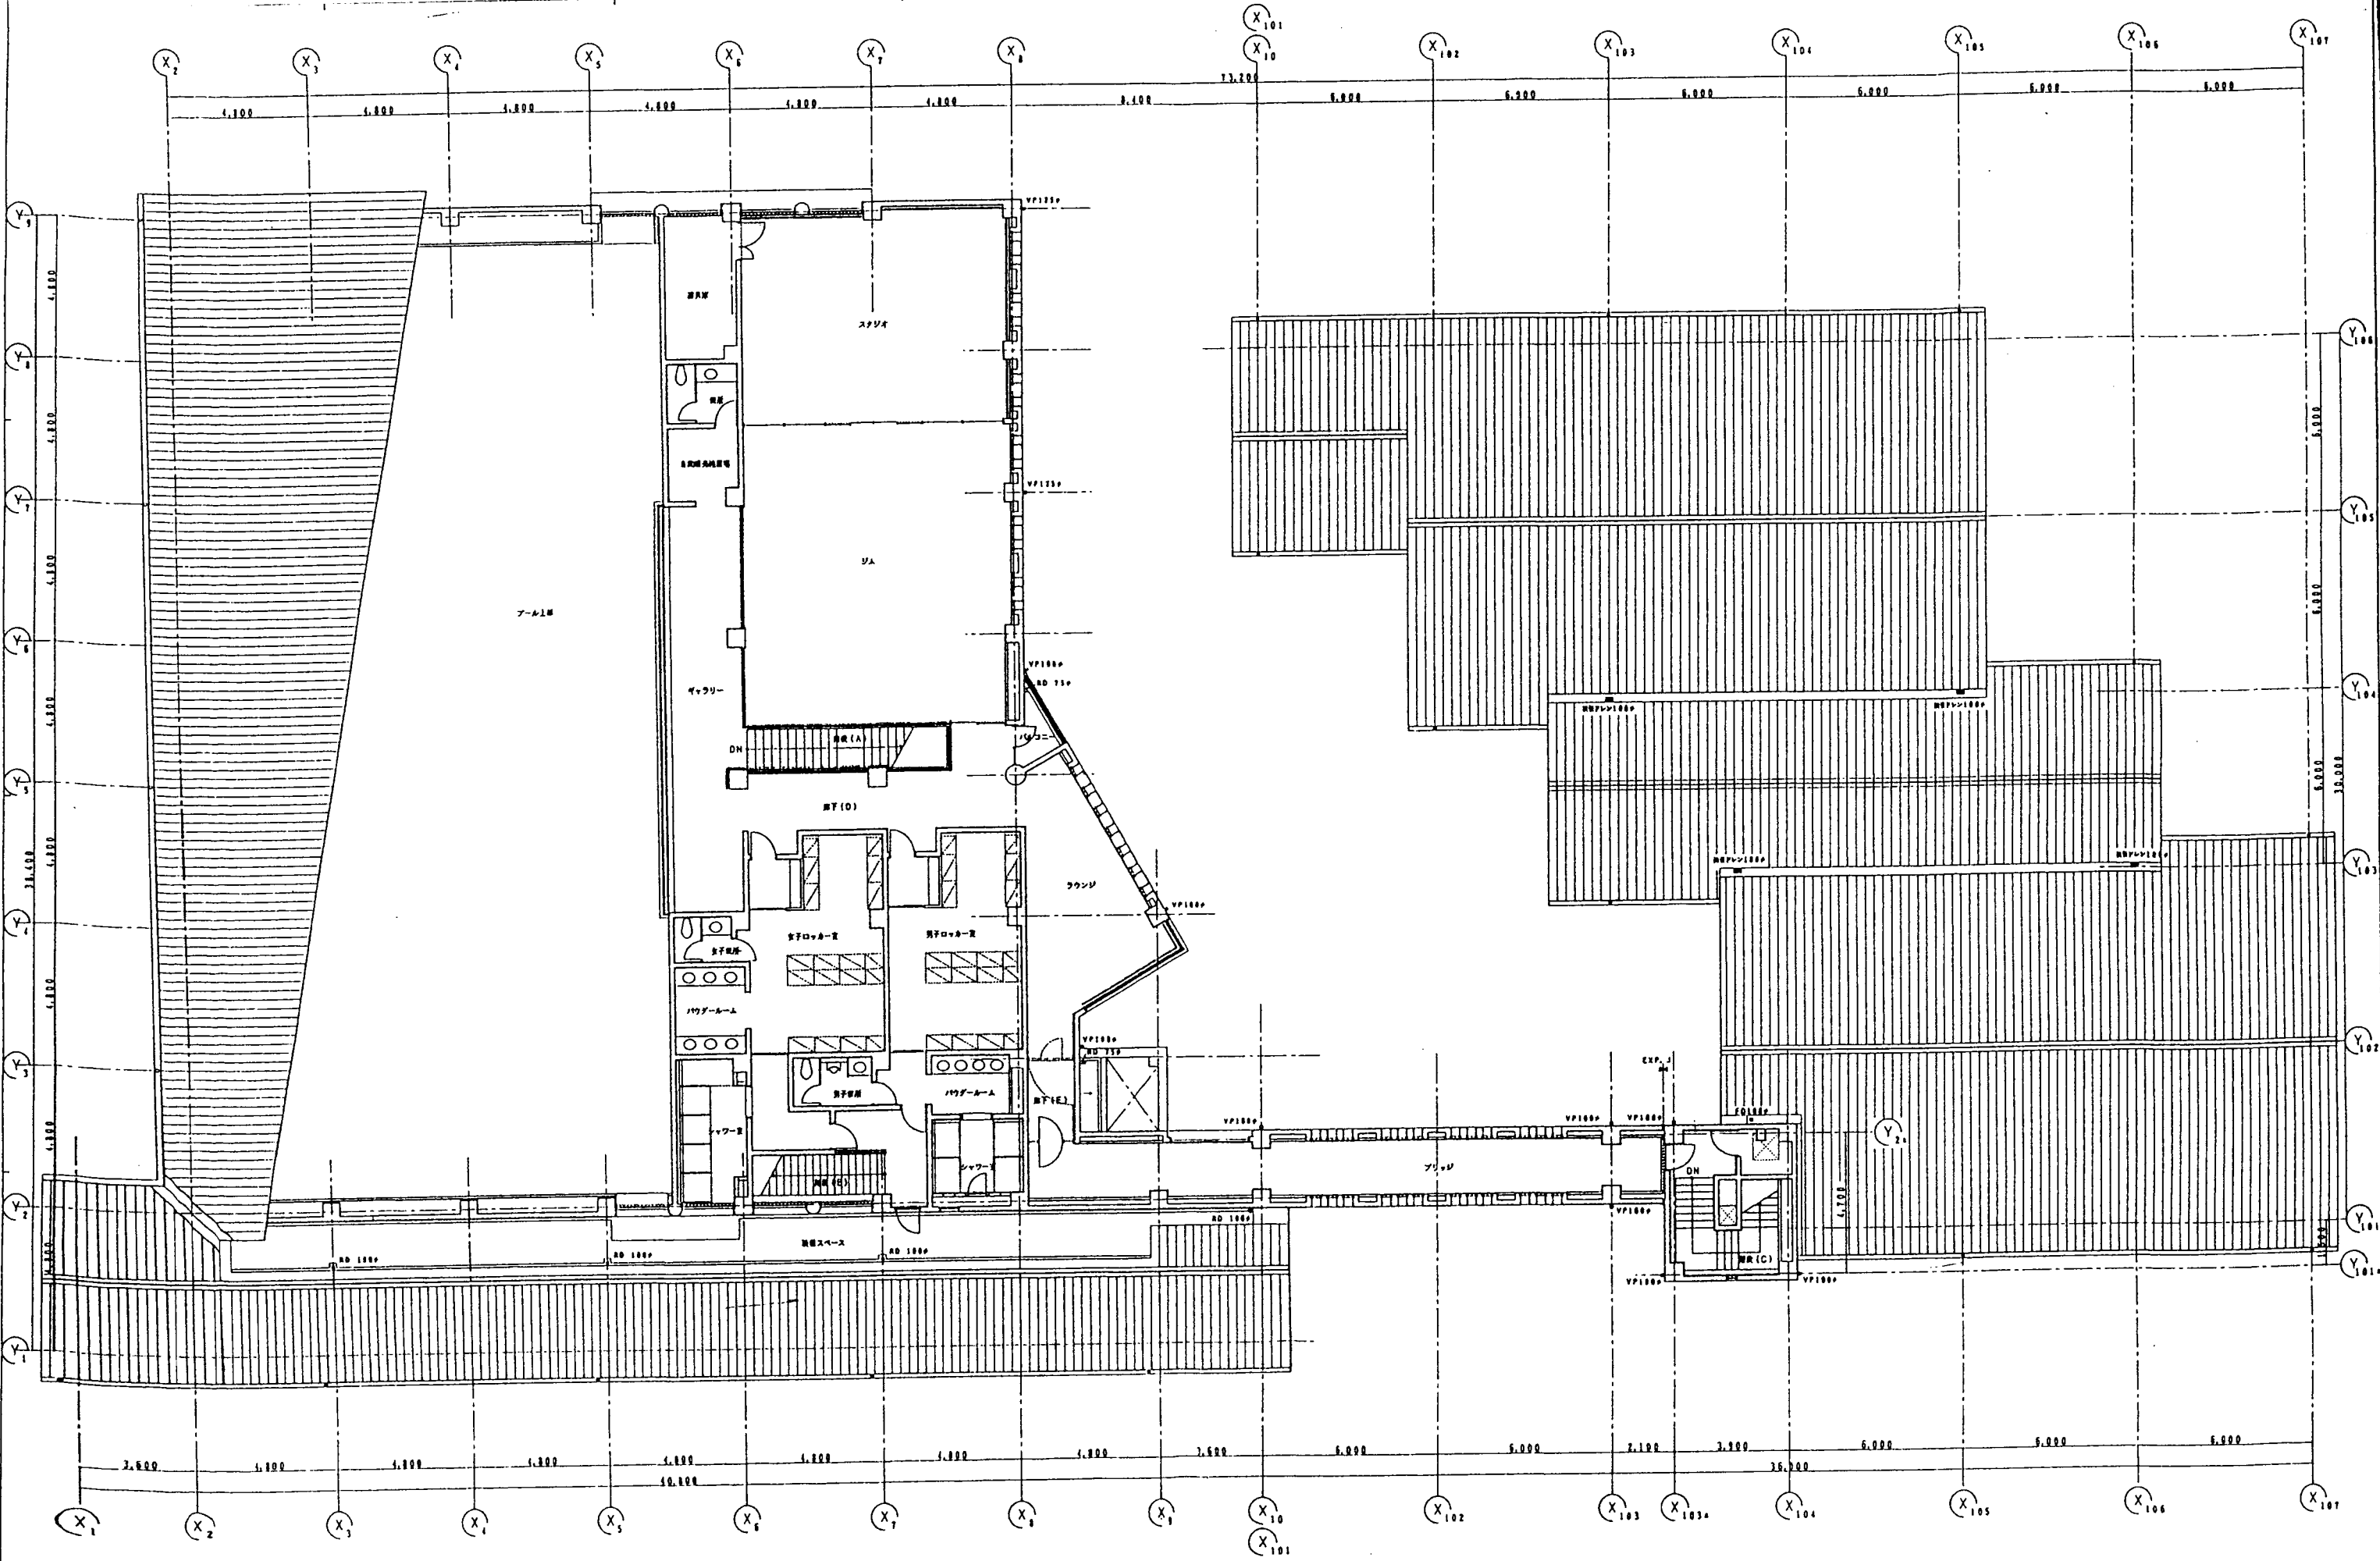


株式会社 大建企画設計
DAIKEN architects & planners

93- 3
1994.7

(仮称) 西浜健康増進センター新築工事
2階平面図

画
A / 12


SCALE 1:100
一級建築士登録 第25461号 石中興夫

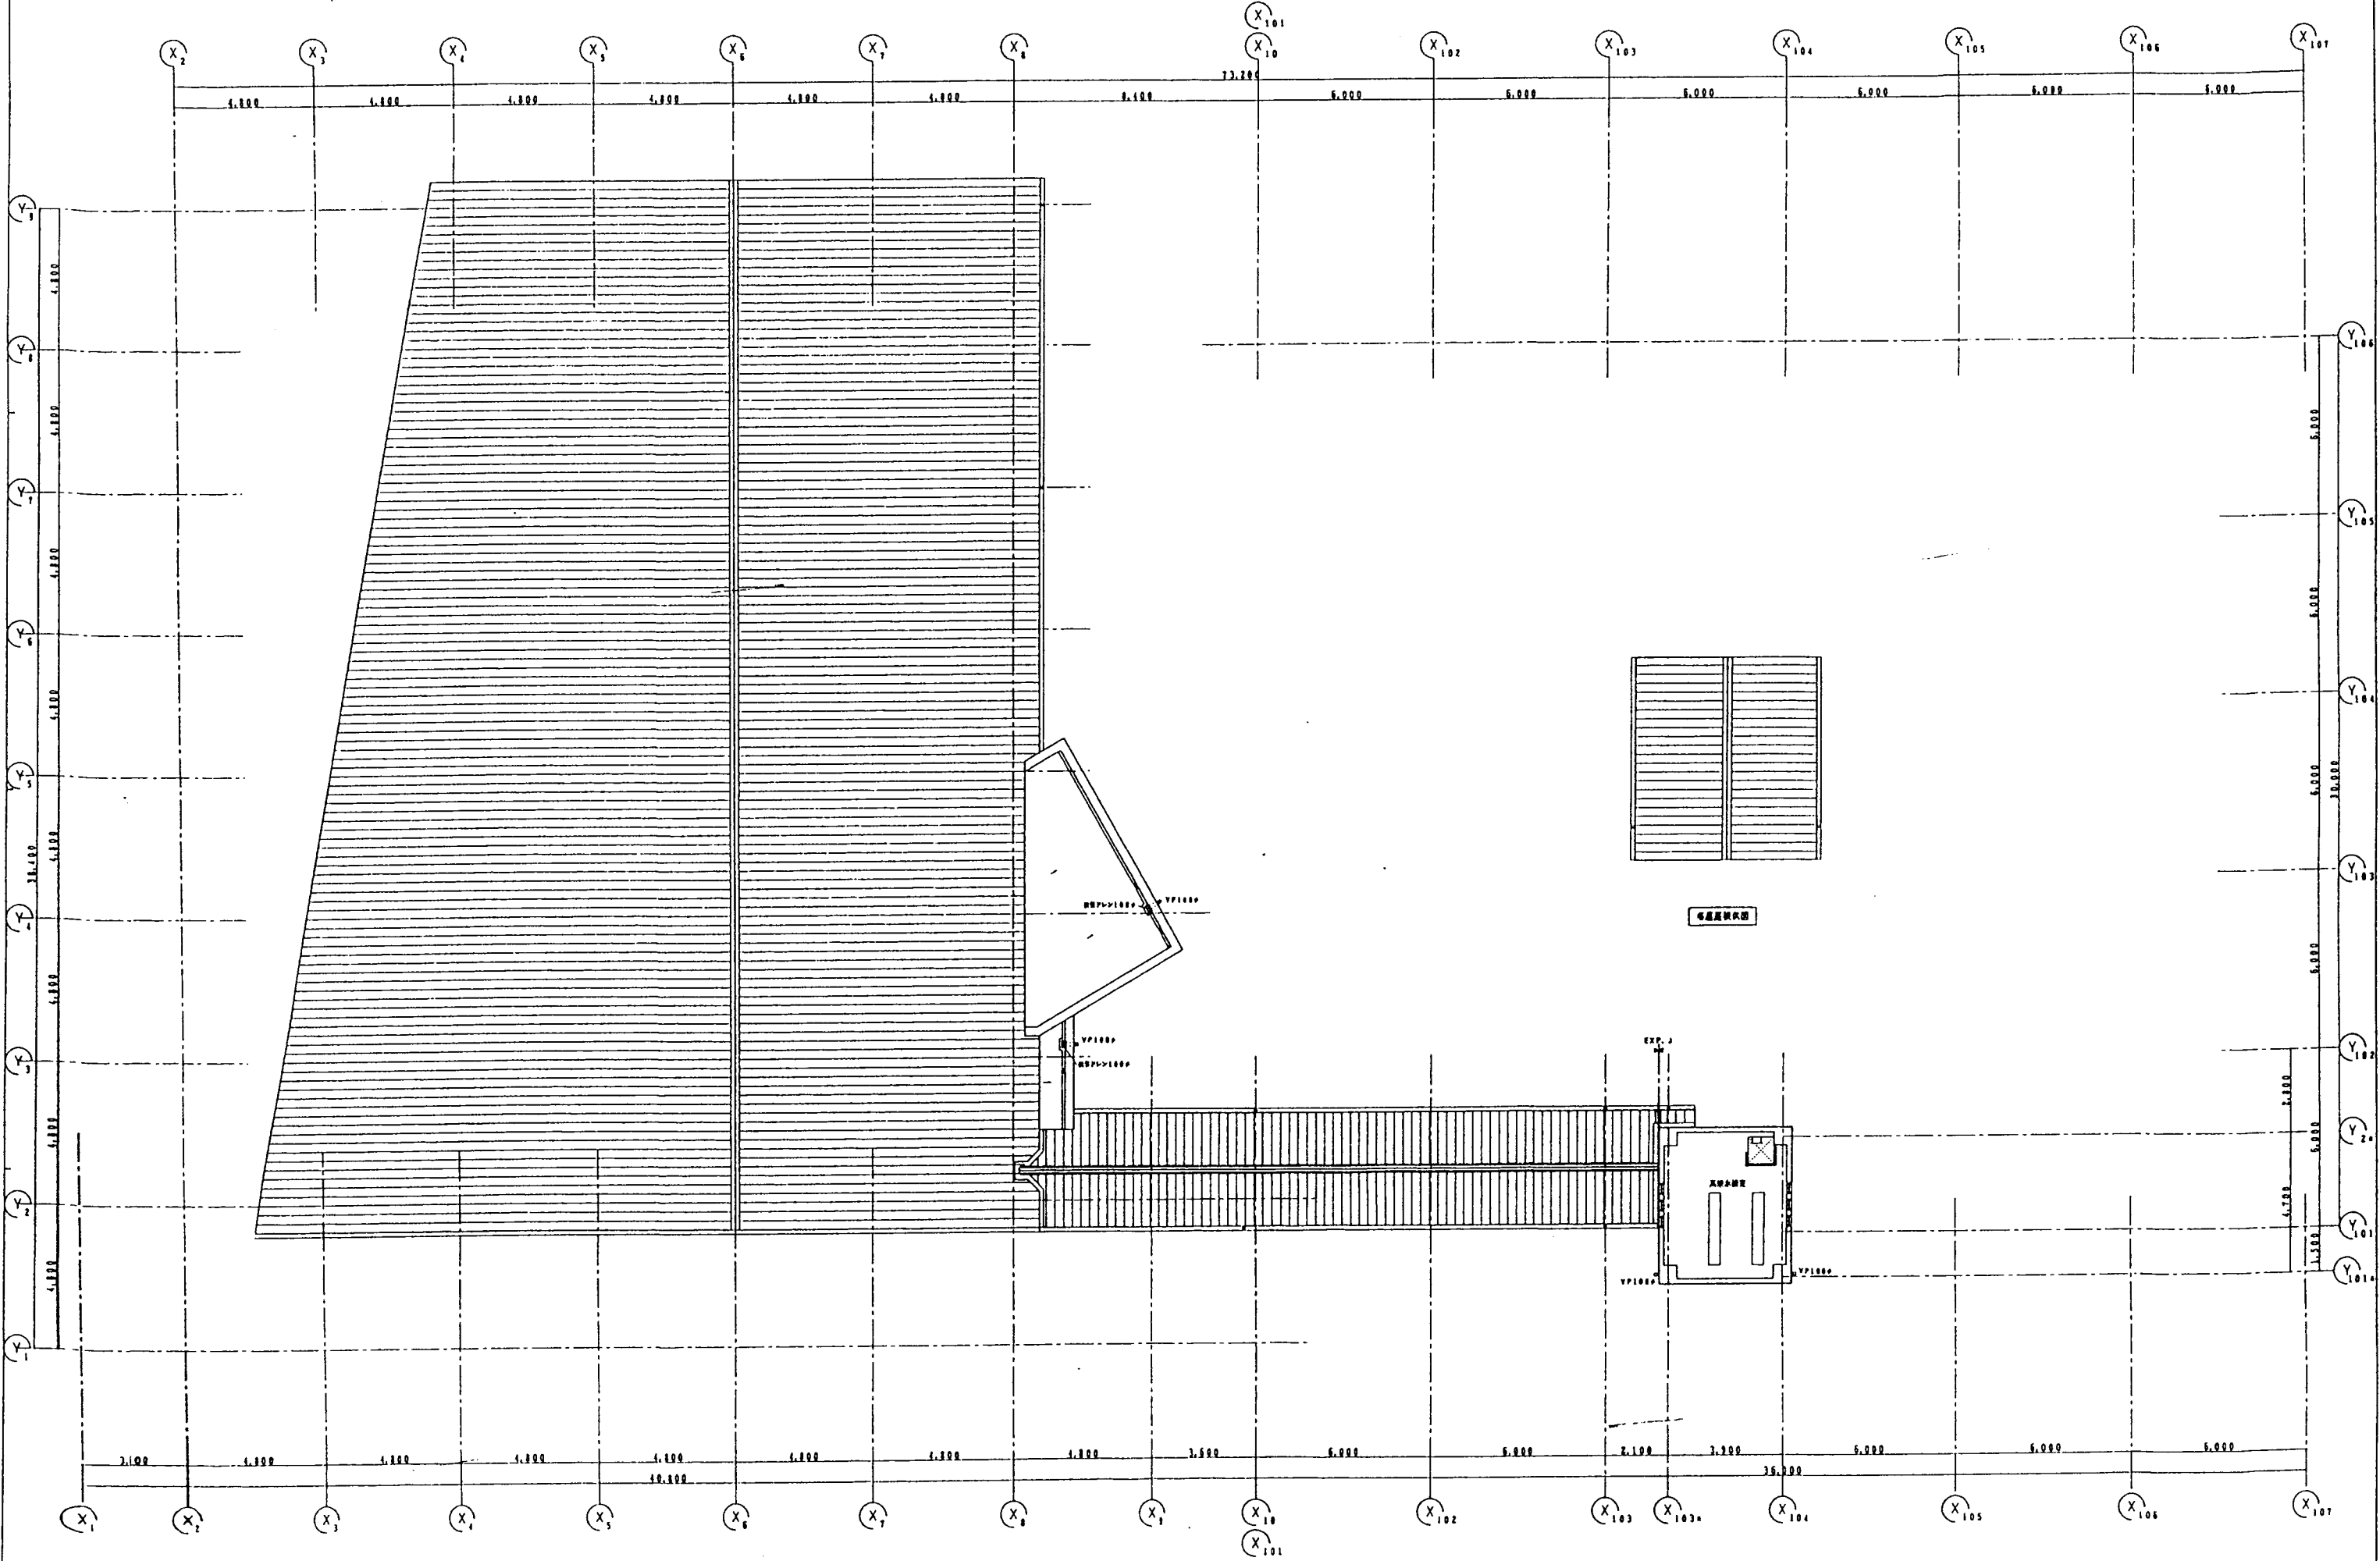

記号	仕 上
A	吹付A
B	吹付C
C	コンクリート化粧打出し
D	いぶし瓦葺
E	塗壁
F	ガラスブロック
G	手摺
H	ガラス



南 面

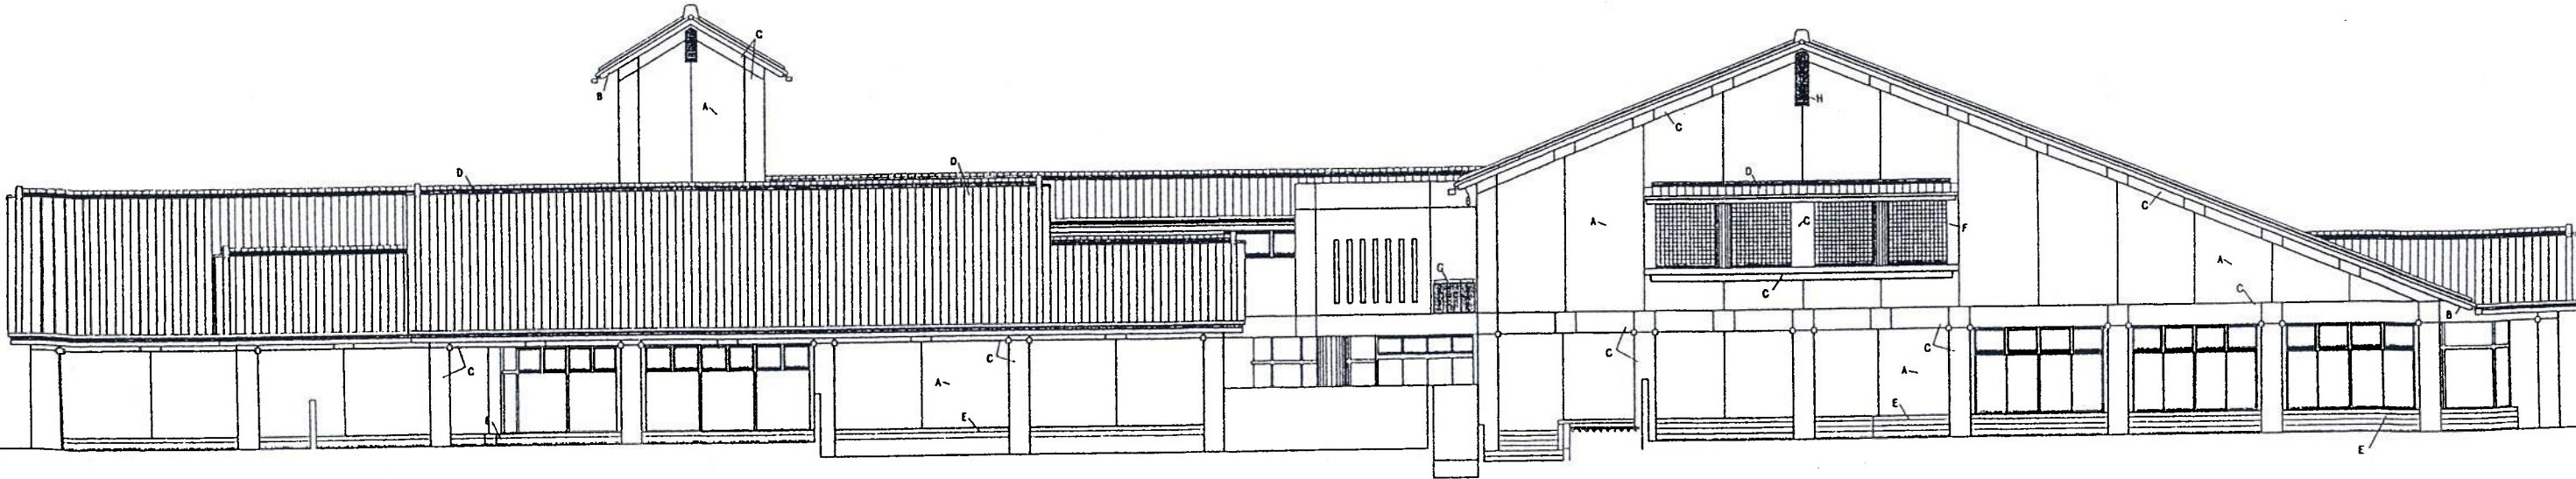

北 面

株式会社 大建企画設計
DAIKEN architects & planners

93- 3
1994.7

(仮称) 西浜健康増進センター新築工事
立面図-1

意匠
A/14
EX-1

SCALE 1/100
一級建築士登録 第25461号 石中雄夫

