


計画平面図の例

(市農業委員会事務局の例です。内容・基準は変更される場合があります。)

(様式は限定しませんが、以下の要件は満たしてください)

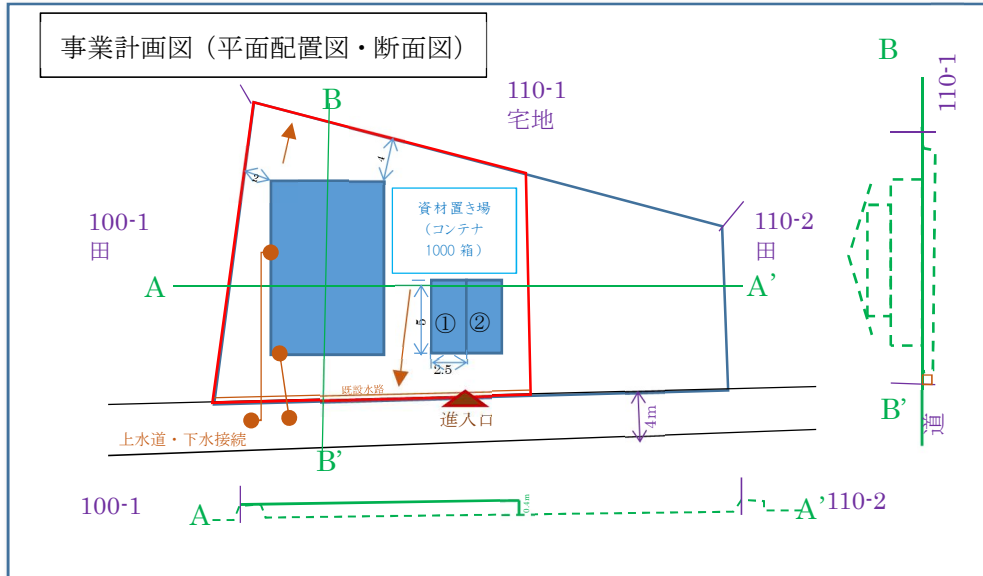

- 1) 転用区域を赤線で明示 (内転用は、別途求積図を付ける)
【着色が必要なのはこの赤線のみ、上図のその他の色は例示のための着色】
- 2) 建物配置、駐車場区画の明示 (駐車場は寸法と区画数、資材置場は別途資材の内容)
- 3) 断面図の記載 (少なくとも2方向で、造成前後の高さがわかるように)
- 4) 進入路、給排水、平面の排水方向の明示
- 5) 隣接地番・地目の記載 (断面図にも記載。土地の境界。道路は幅員も)

※ 上図では数値等省略しています。実際には各辺長や造成高の記載をお願いします。

※ 転用範囲を赤線とする以外は、白黒で構いません (説明用に全てカラーにしています。)

※ 縮尺は 1/50~1/500 程度で、なるべく A3 サイズに納まるようにしてください。

★ 求積図 (部分転用の場合に必要)

4条、5条申請の場合は、3斜求積図等が必要ですが、
 農業用施設の建設届や、農業用ハウスの報告であれば、地積測量図から復元可能な程度の、各辺長の記入のあるものでも構いません。

農業用施設の求積図の例

(地籍調査図を利用)

最低でも各辺長は必要

(地籍未調査地では要相談)

