


S = 1 : 2,000

- 建築協定区域.....
ただし、道路、公園は含まない
- 第1種住宅区域.....
- 第2種住宅地区.....

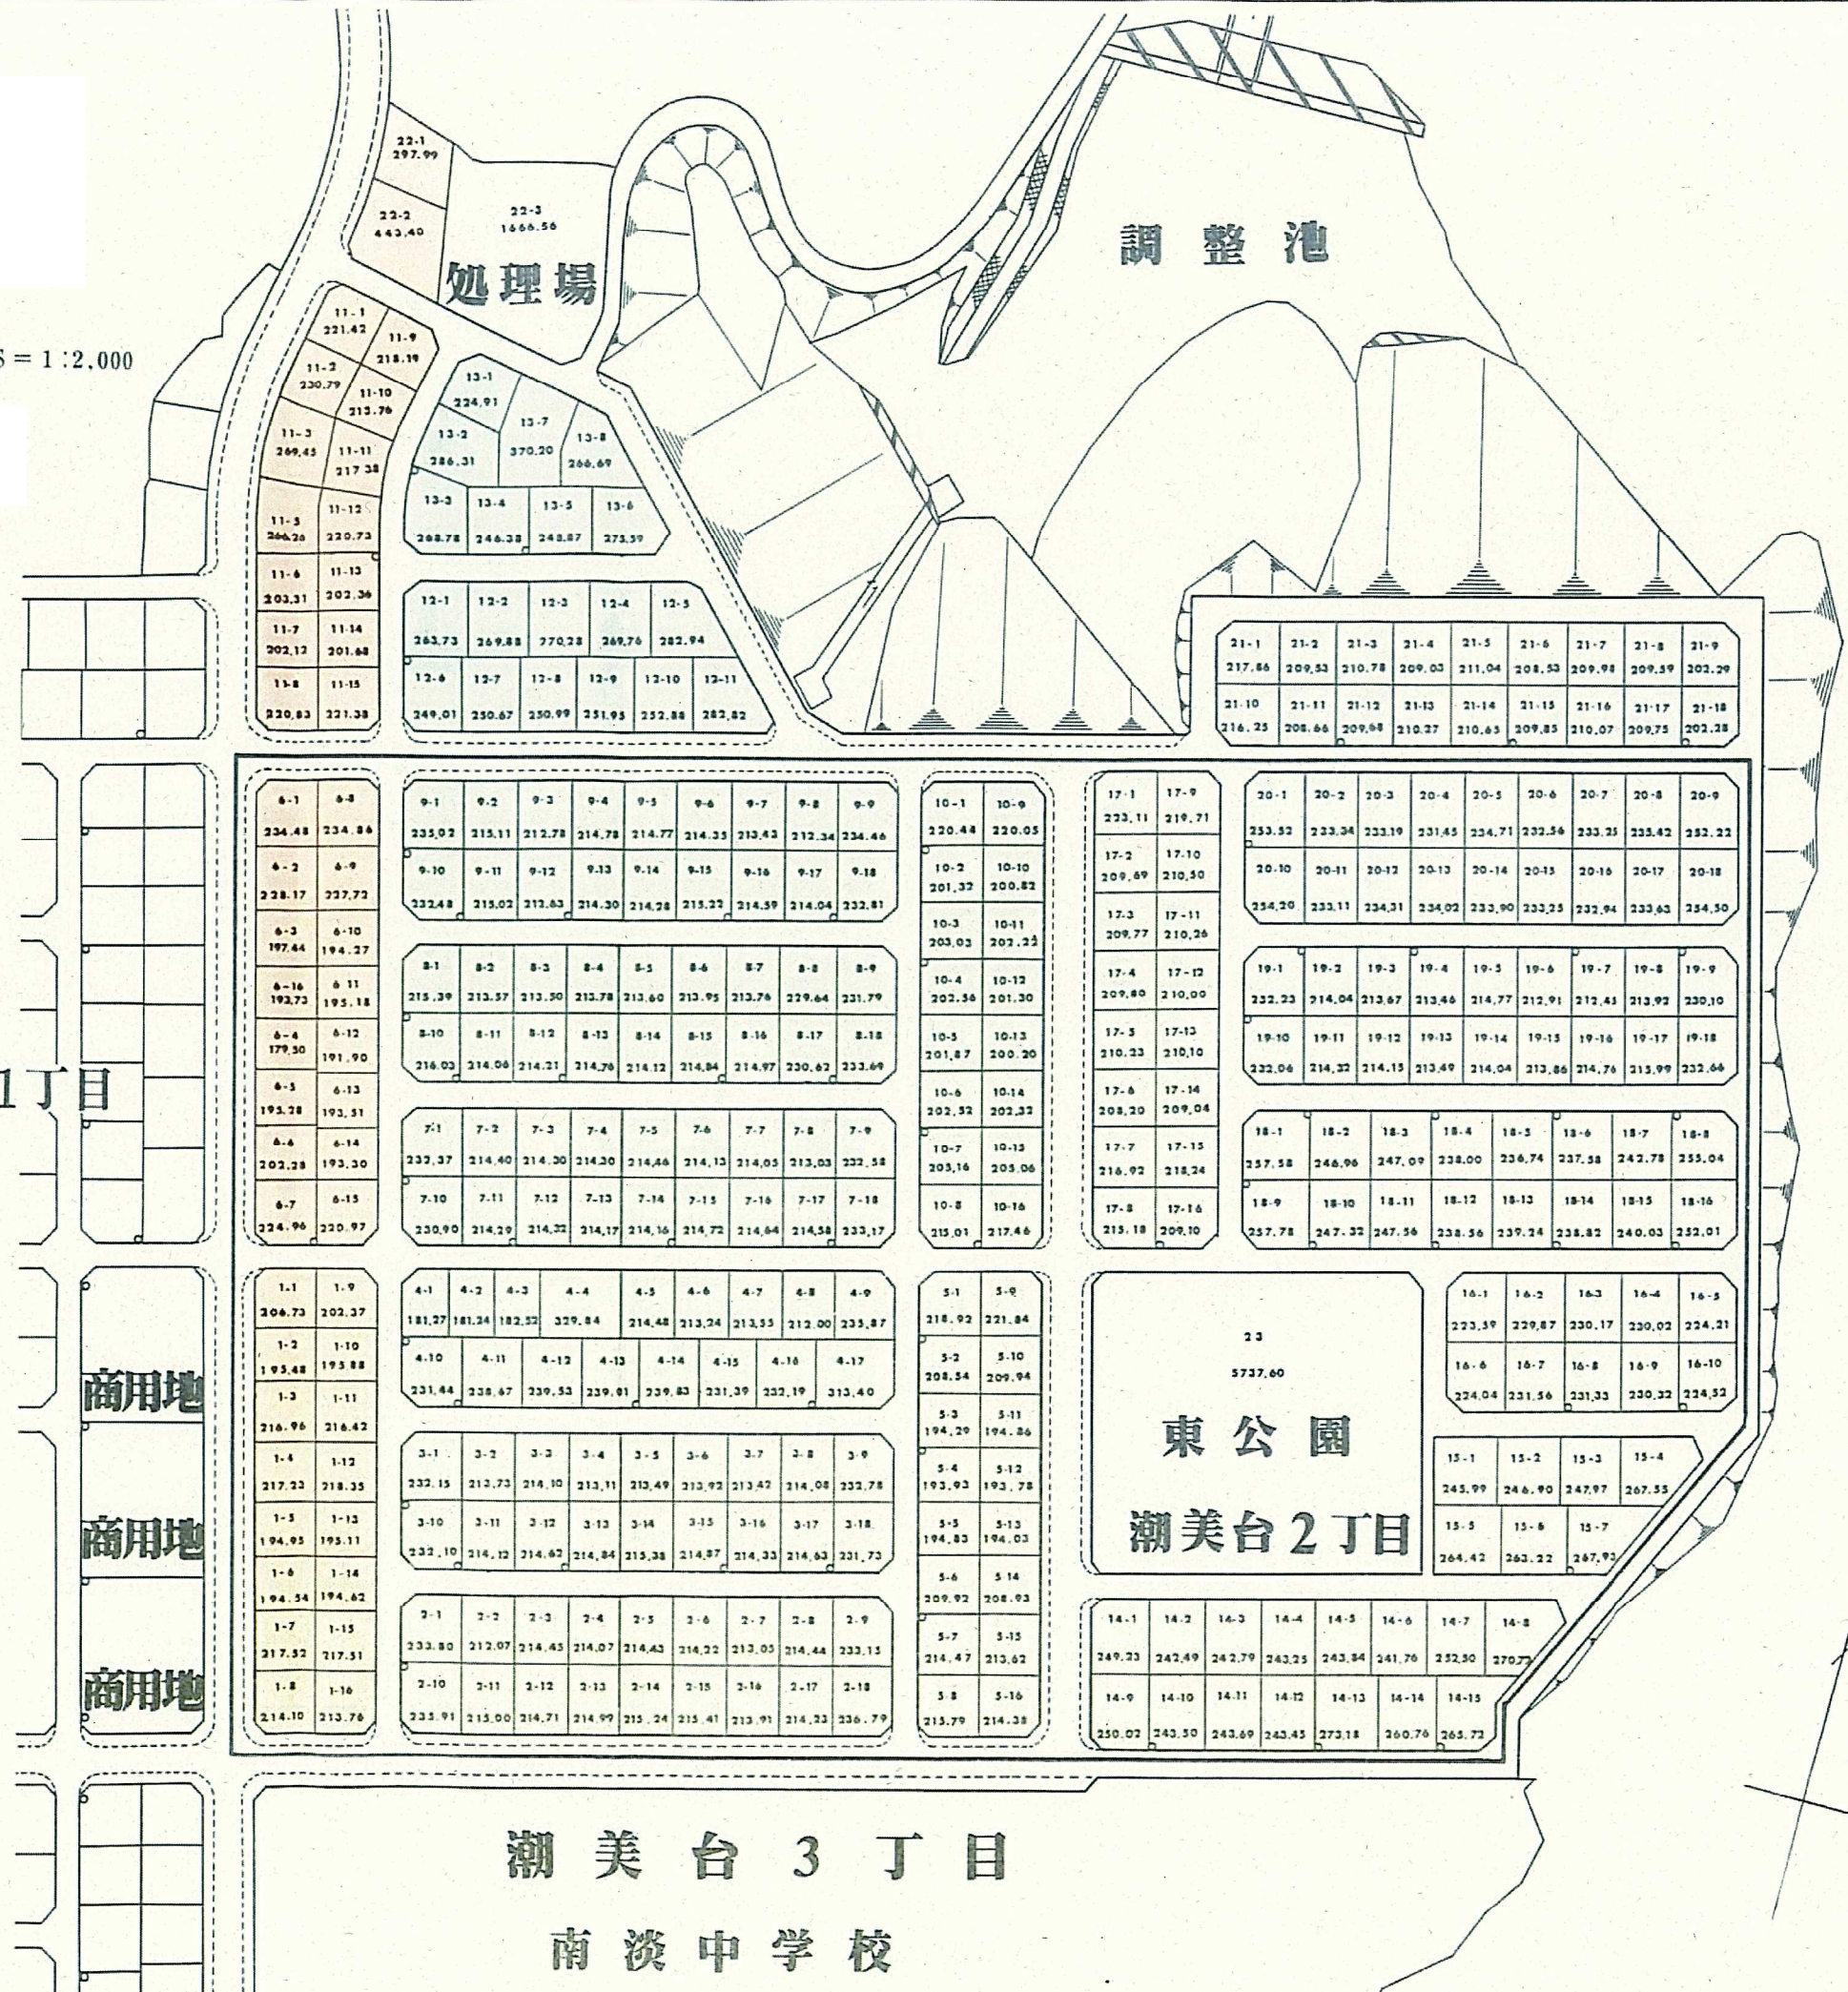

処理場

調整池

1丁目

商用地

商用地

商用地

東公園

潮美台 2丁目

潮美台 3丁目

南淡中学校

