
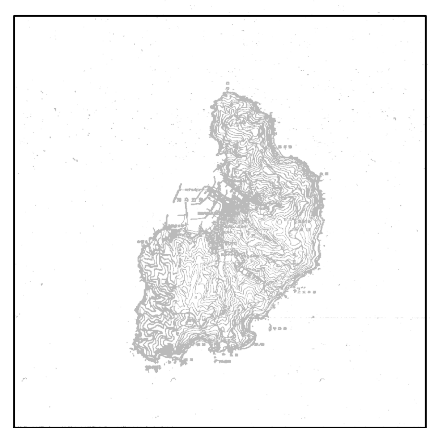
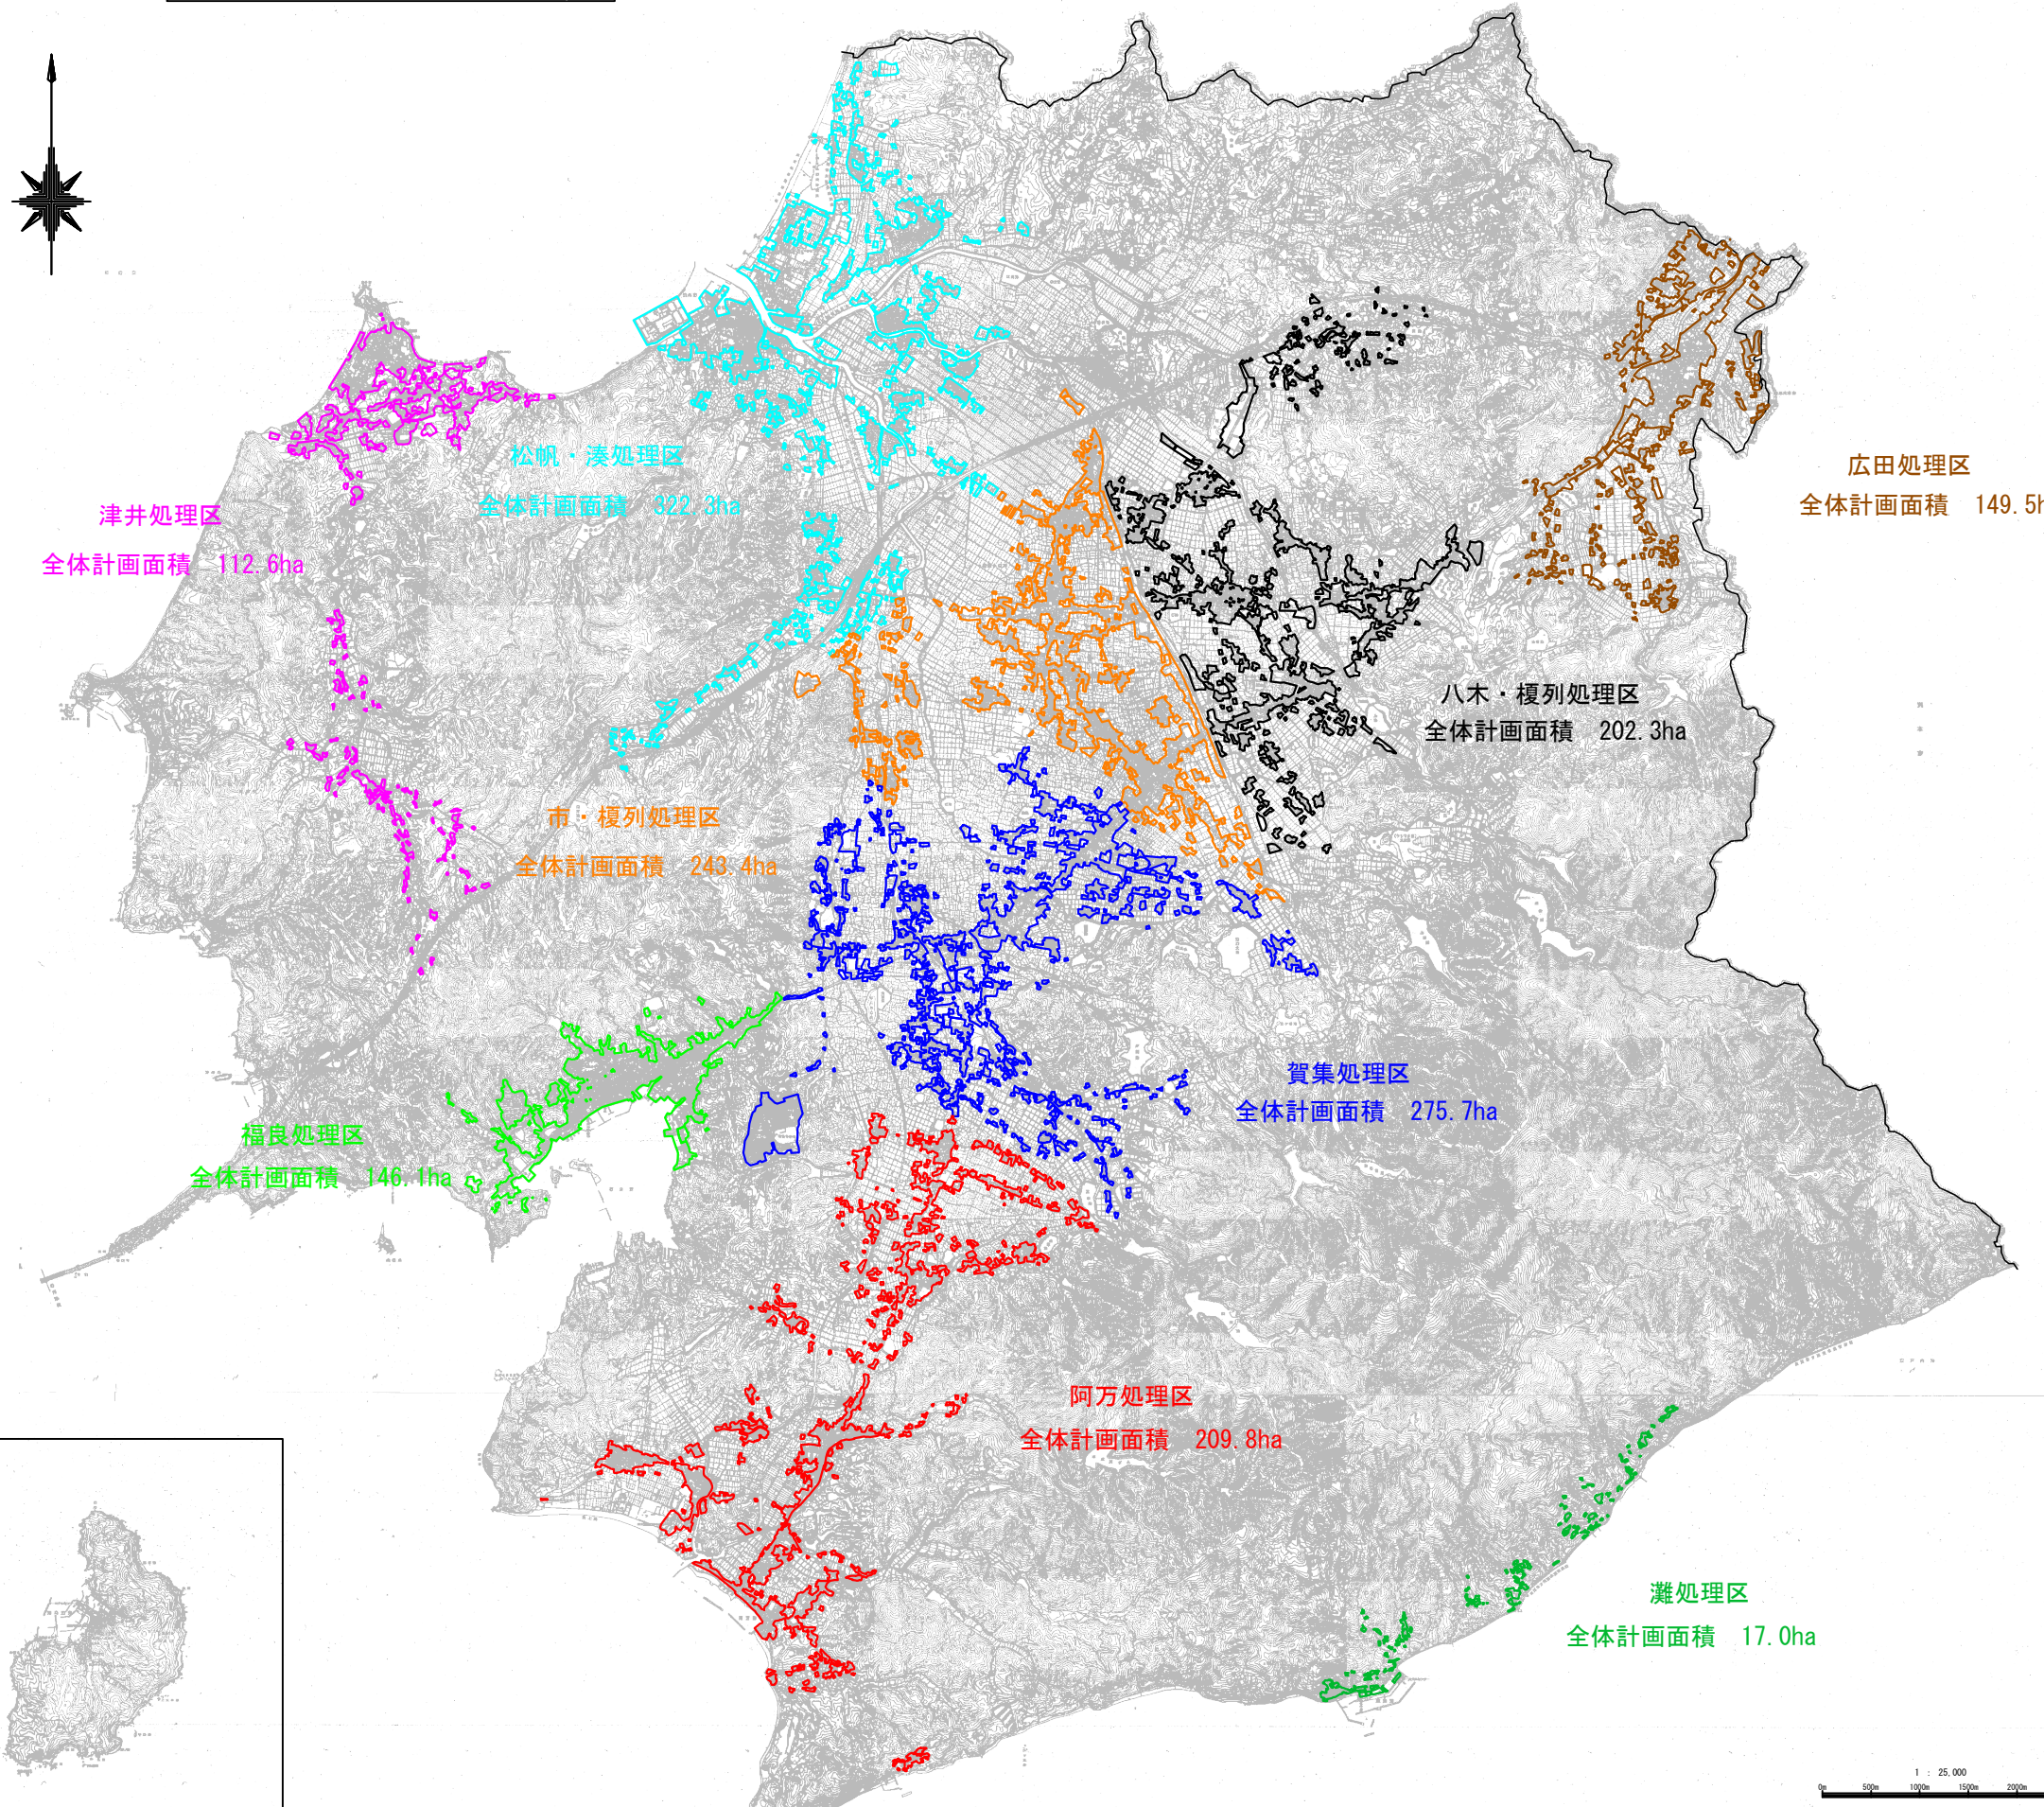


全体計画処理区域図

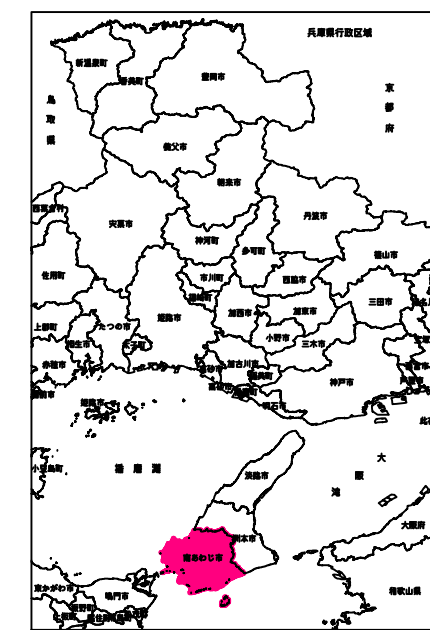

凡 例	
-----	行政区境界
-----	広田処理区
-----	津井処理区
-----	松帆・湊処理区
-----	市・榎列処理区
-----	八木・榎列処理区
-----	賀集処理区
-----	阿万処理区
-----	福良処理区
-----	灘処理区

1 : 25,000
0m 50m 100m 150m 200m 250m

図面番号		1
南あわじ市特定環境保全公共下水道		
全体計画処理区域図		
縮 尺	1:25,000	作成年月 平成 年 月
兵庫県南あわじ市		