

議案第41号

衛生センター解体工事請負契約の締結について

南あわじ市議会の議決に付すべき契約及び財産の取得又は処分に関する条例（平成17年南あわじ市条例第46号）第2条の規定に基づき、制限付一般競争入札に付した衛生センター解体工事について、下記のとおり請負契約を締結するため、地方自治法（昭和22年法律第67号）第96条第1項第5号の規定により、議会の議決を求める。

令和4年5月24日提出

南あわじ市長 守 本 憲 弘

記

- | | |
|----------|-------------------------|
| 1 契約の目的 | 衛生センター解体工事 |
| 2 契約の方法 | 制限付一般競争入札による契約 |
| 3 契約金額 | 143,000,000円 |
| 4 契約の相手方 | 光洋建設 株式会社
代表取締役 長尾洋司 |

衛生センター解体工事概要書

1. 目 的

現在、建設している下水放流施設が令和 4 年 7 月に完成する予定であり、下水放流施設への機能移転に伴い、現施設である衛生センターの解体撤去工事を実施する。


2. 工事概要

建築一式（解体）工事

・旧施設	受入棟（RC 壁式構造）	A= 200.00 m ²
	処理棟（鉄骨造）	A= 725.23 m ²
・現施設	処理棟（RC 壁式構造）	A= 815.45 m ²
	予備貯留槽（RC 壁式構造）	A= 116.00 m ²
	合計	A=1,856.68 m ²

土木建築解体（建屋・基礎解体、整地等）	1.0 式
機械設備撤去（処理機器等の撤去）	1.0 式
電気設備撤去（施設内の配線等の撤去）	1.0 式

位置図

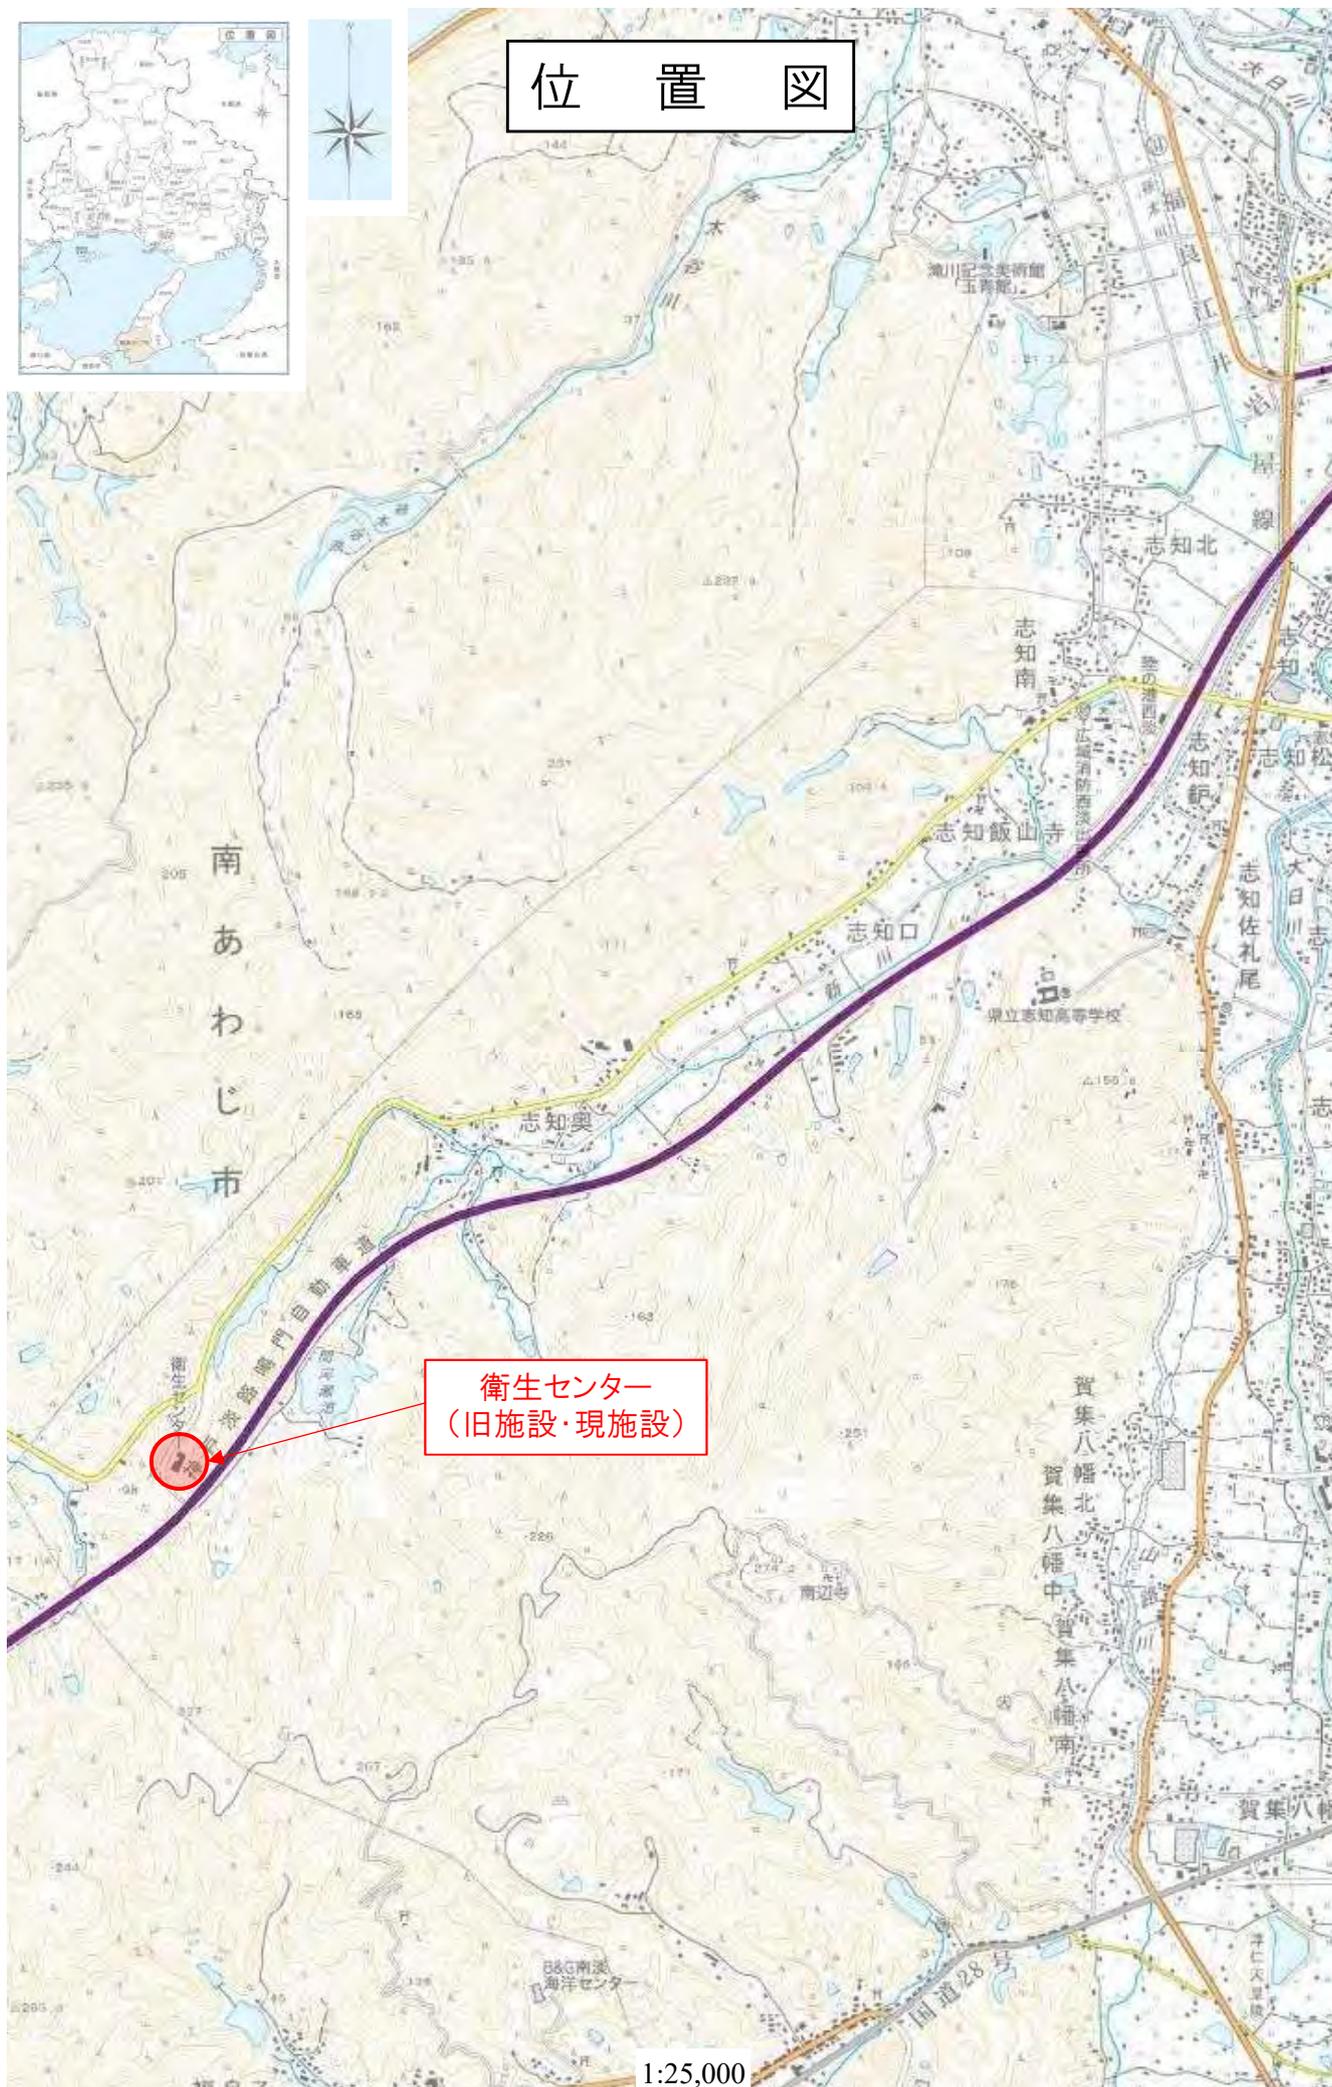

衛生センター
(旧施設・現施設)

1:25,000



旧施設


現施設

受入棟

新火葬場
(建設中)

凡例

	解体建築物		コンクリート舗装解体
	アスファルト舗装解体		植栽解体

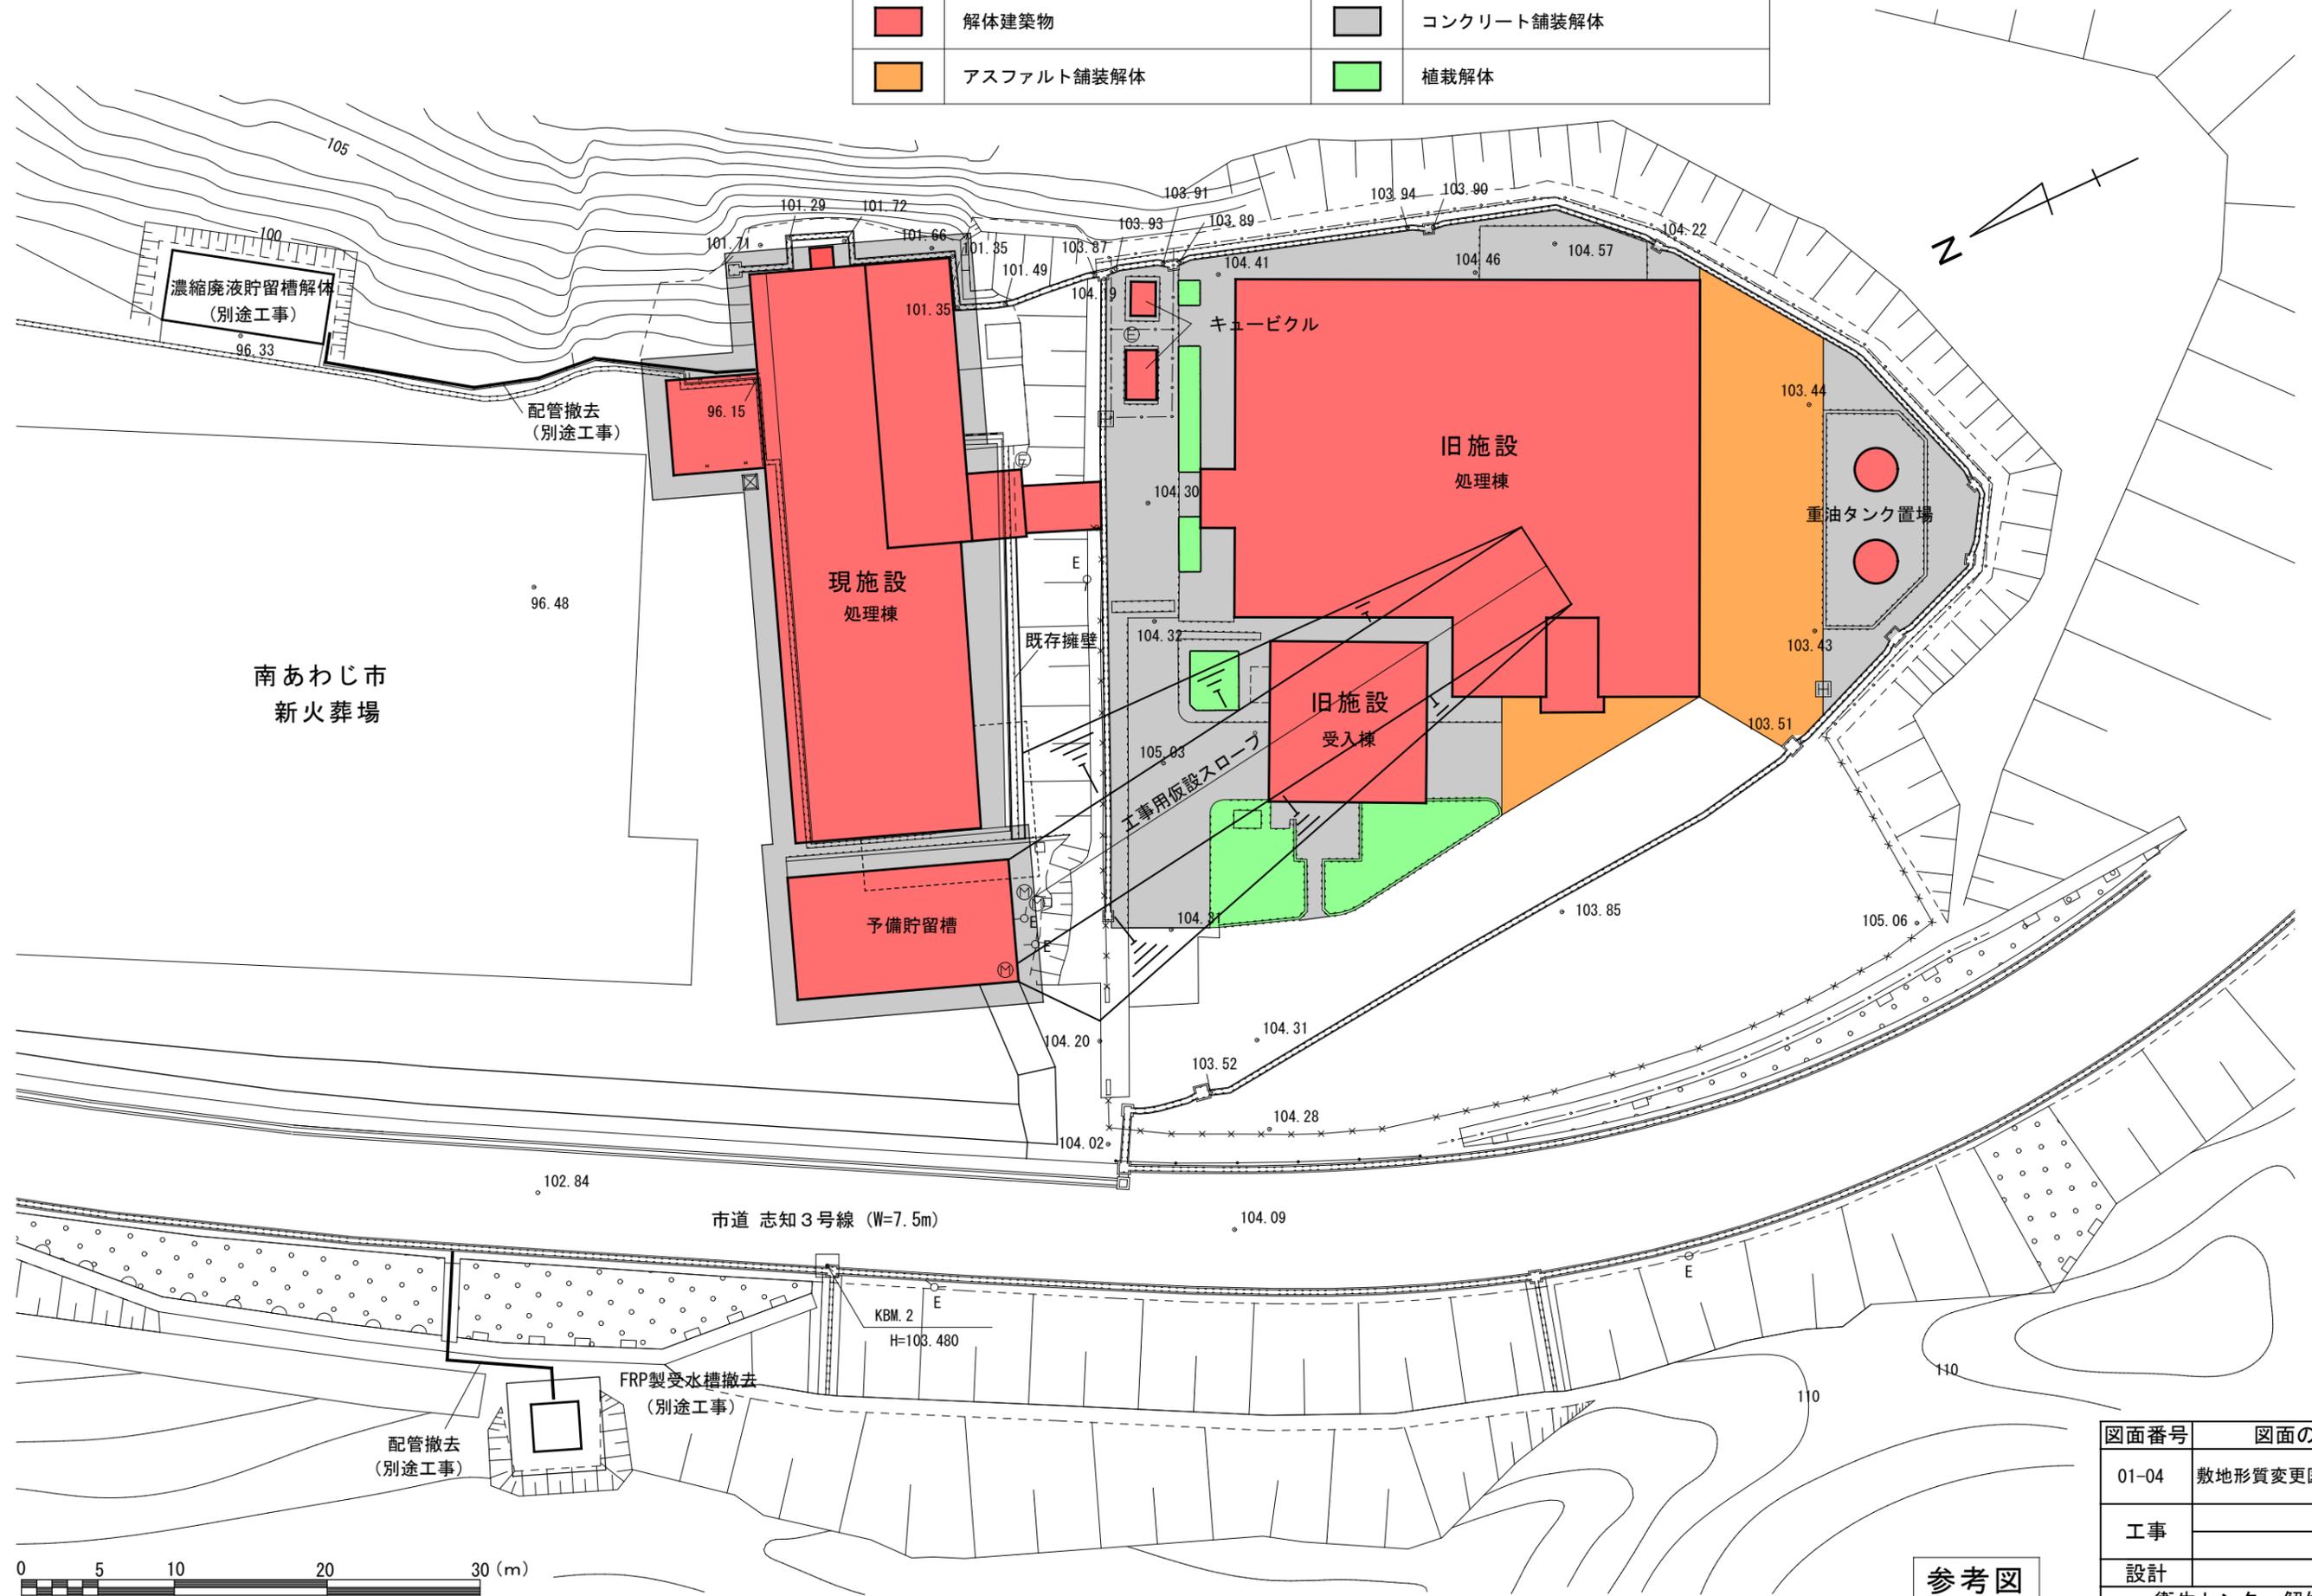

南あわじ市
新火葬場

市道 志知3号線 (W=7.5m)

KBM. 2
H=103.480


FRP製受水槽撤去
(別途工事)

配管撤去
(別途工事)




参考図

図面番号	図面の名称
01-04	敷地形質変更図 S=1/400
工事	
設計	
衛生センター解体工事 南あわじ市	

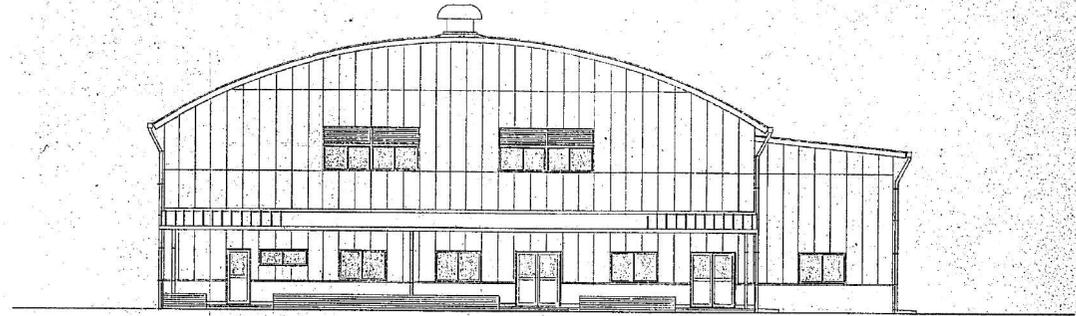

北面 立面图 1/100

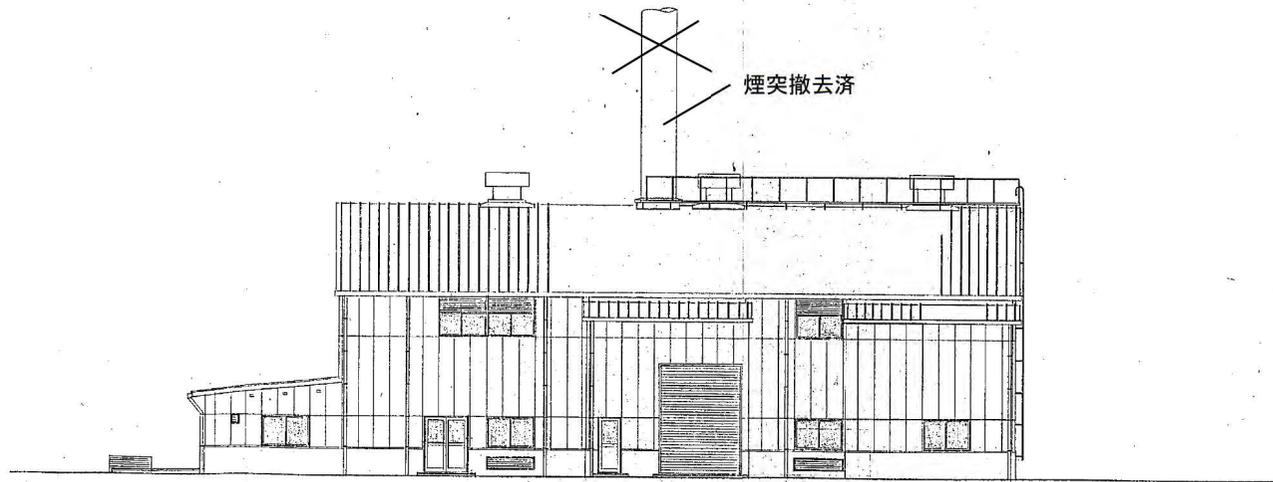


西面 立面图 1/100

旧施設


02-12 立面图	
事業名	三原郡衛生一部事務組合 殿
図名	644号工務課部委託設計工事 立面图 1/100



品名 INTERCHANGEABLE		数量 CARTER	
形式 TYPE	数量 NO. REQD	材料	数量
△		変更	19-11
△			19 -
△			19 -
△			19 -
△			19 -
△			19 -

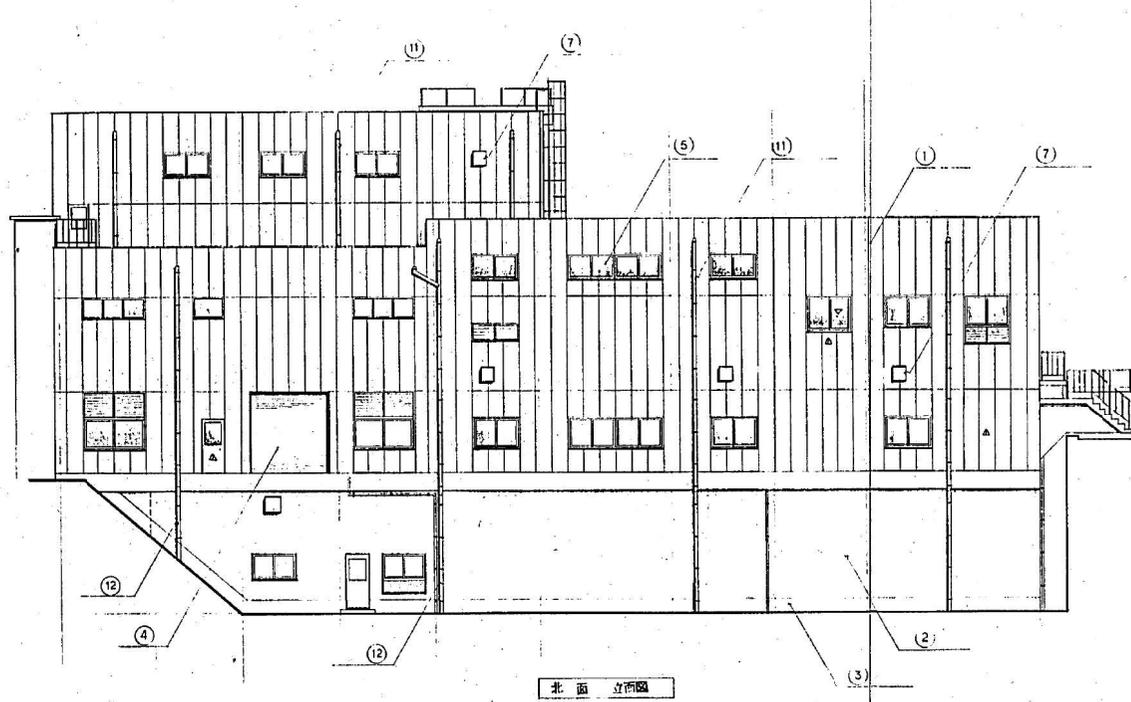

北面 立面図

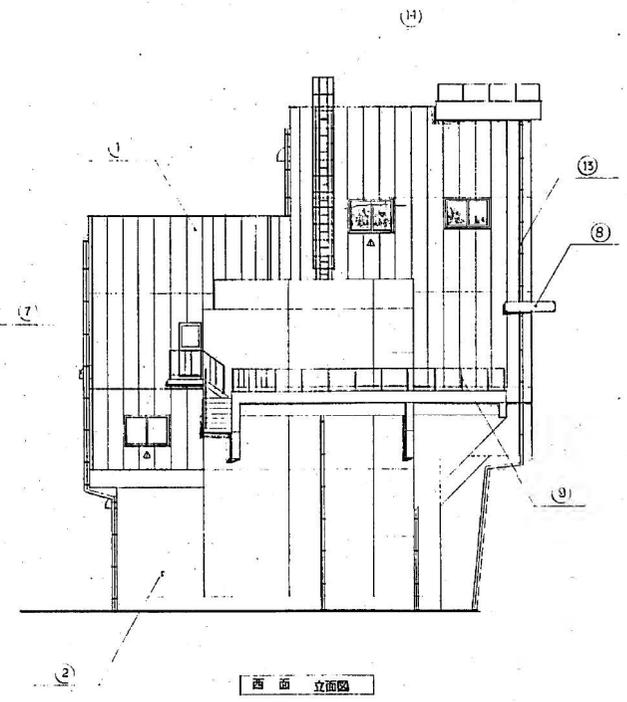

西面 立面図

現施設

1	A.L.C.部分、P7941110 0P12	7	保龍板 スチールエナメル	13	V.P.15 0P12
2	コンクリート部分、P7941110 0P12	8	瓦 05-8898	14	V.P.10 0P12
3	階コンクリート部分、P7941110 0P12	9	427.54P.32A 瓦 0P12		
4	自動式、スチールとガラス	10	427.54P.32A 0P12		
5	アルミサッシ	11	V.P.15 0P12		
6	アルミサッシ	12	V.P.10 0P12		

03-10 立面図

品名	数量	材料	数量	REMARKS
品名 ORDER NO.	数量 NO. REQD	材料 MATERIAL	数量 NO. REQD	REMARKS
NS-5010				
品名 TYPE	数量	材料	数量	REMARKS
NS-5010				
品名 TITLE	数量	材料	数量	REMARKS
NS-83-3112				

議案第42号

大鳴門橋周辺交通拠点施設整備工事請負契約の締結について

南あわじ市議会の議決に付すべき契約及び財産の取得又は処分に関する条例（平成17年南あわじ市条例第46号）第2条の規定に基づき、制限付一般競争入札に付した大鳴門橋周辺交通拠点施設整備工事について、下記のとおり請負契約を締結するため、地方自治法（昭和22年法律第67号）第96条第1項第5号の規定により、議会の議決を求める。

令和4年5月24日提出

南あわじ市長 守 本 憲 弘

記

- | | |
|----------|-----------------------|
| 1 契約の目的 | 大鳴門橋周辺交通拠点施設整備工事 |
| 2 契約の方法 | 制限付一般競争入札による契約 |
| 3 契約金額 | 305,800,000円 |
| 4 契約の相手方 | 株式会社森長組
代表取締役 森 宏文 |

大鳴門橋周辺交通拠点施設整備工事概要書

1. 目的

本施設と道の駅うずしおを含む一帯は、南あわじ市第二次総合計画や南あわじ市まち・ひと・しごと創生総合戦略においても、地域活性化や観光交流人口の拡大が位置付けられており、その拠点として一体的整備が期待されています。

こうした状況を踏まえ、道の駅うずしお及び周辺環境を再整備するために令和2年度に策定された「大鳴門橋周辺環境整備基本計画」に基づき、周辺地域の交通拠点となるハブ機能（ターミナル機能、ガイドランス機能【観光案内等】、おもてなし機能【飲食店・休憩スペース】）を備える大鳴門橋周辺交通拠点施設を整備し、関西圏、インバウンド等の遠方から来訪する観光客の受入れ環境を整え、観光周遊を促進するため、本施設の整備工事を実施するものです。


2. 工事概要

建築・土木一式工事

（建築 S 造：地上2階（2階部分：屋根裏倉庫）、地下1階（機械室）、


（延べ床面積 A=427.64 m²）

建築工事	1.0 式
機械設備工事	1.0 式
電気設備工事	1.0 式
土木（外構）工事	1.0 式

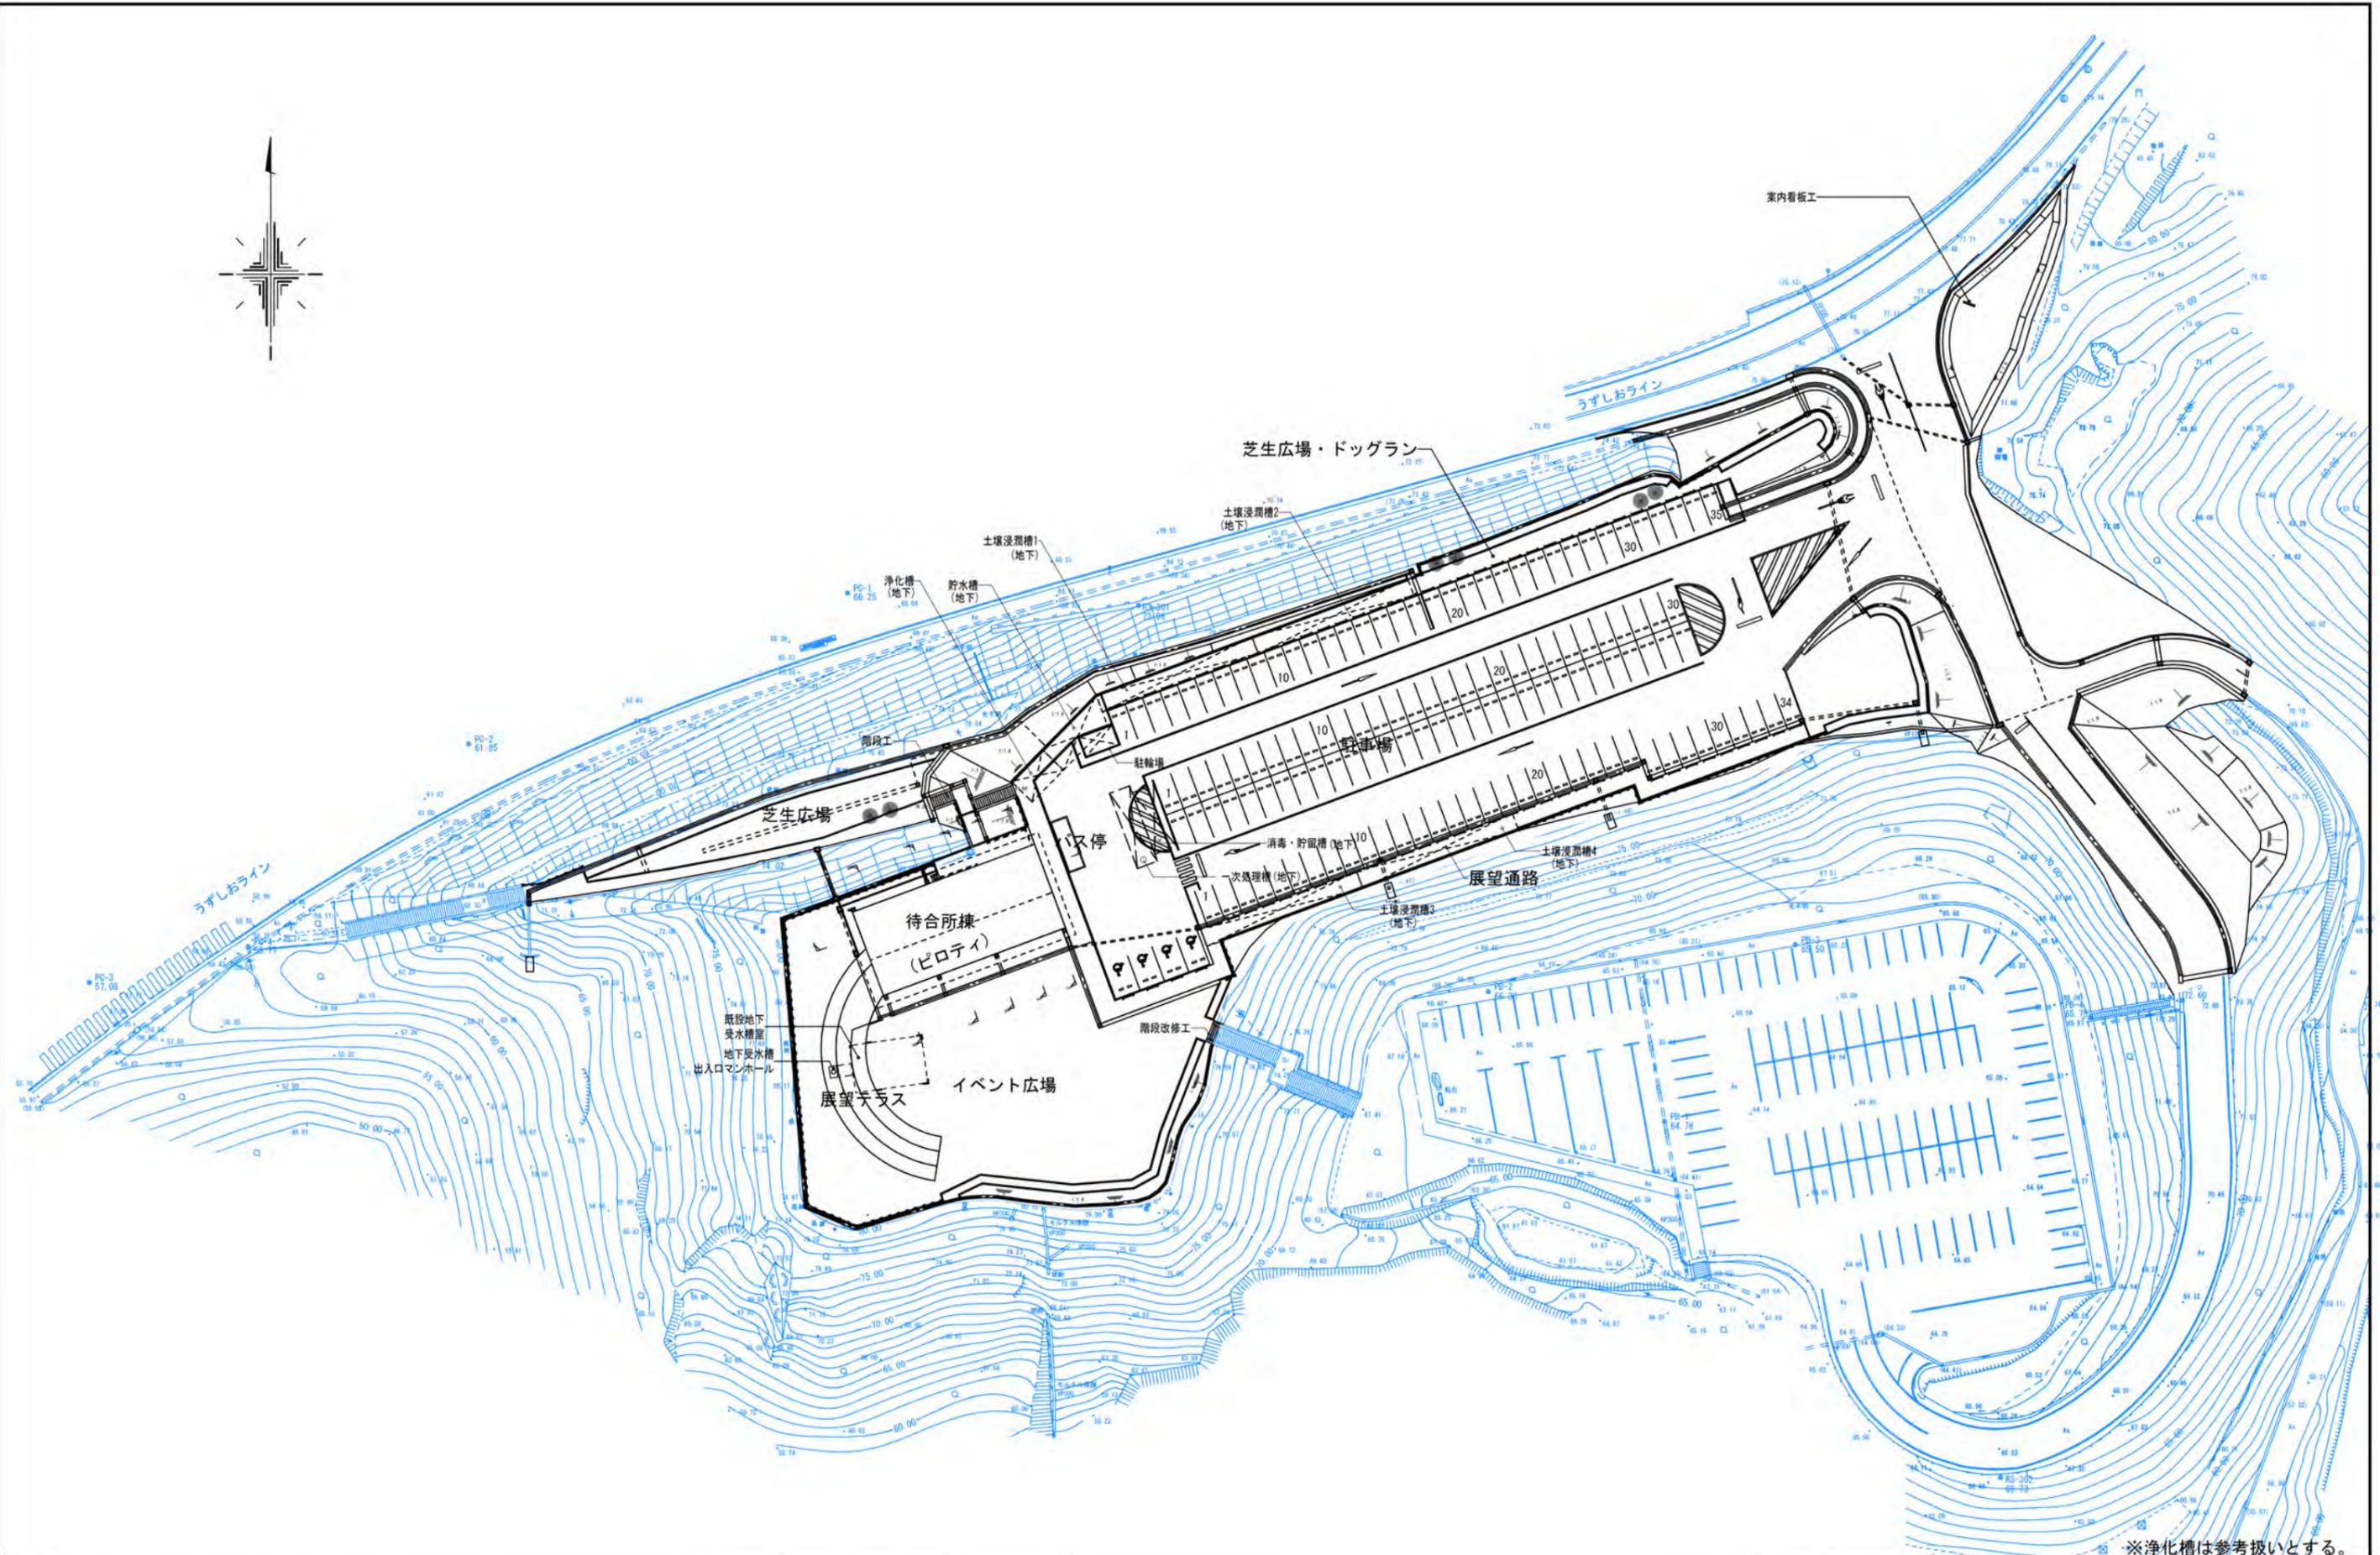





※浄化槽は参考扱いとする。

工事名 大鳴門橋周辺交通拠点施設整備工事	決裁欄 <table border="1"> <tr> <td> </td> <td> </td> <td> </td> <td> </td> <td> </td> </tr> </table>						図面名称 計画図	縮尺 S=1/400 (A1) S=1/800 (A3)	図面番号 A-16




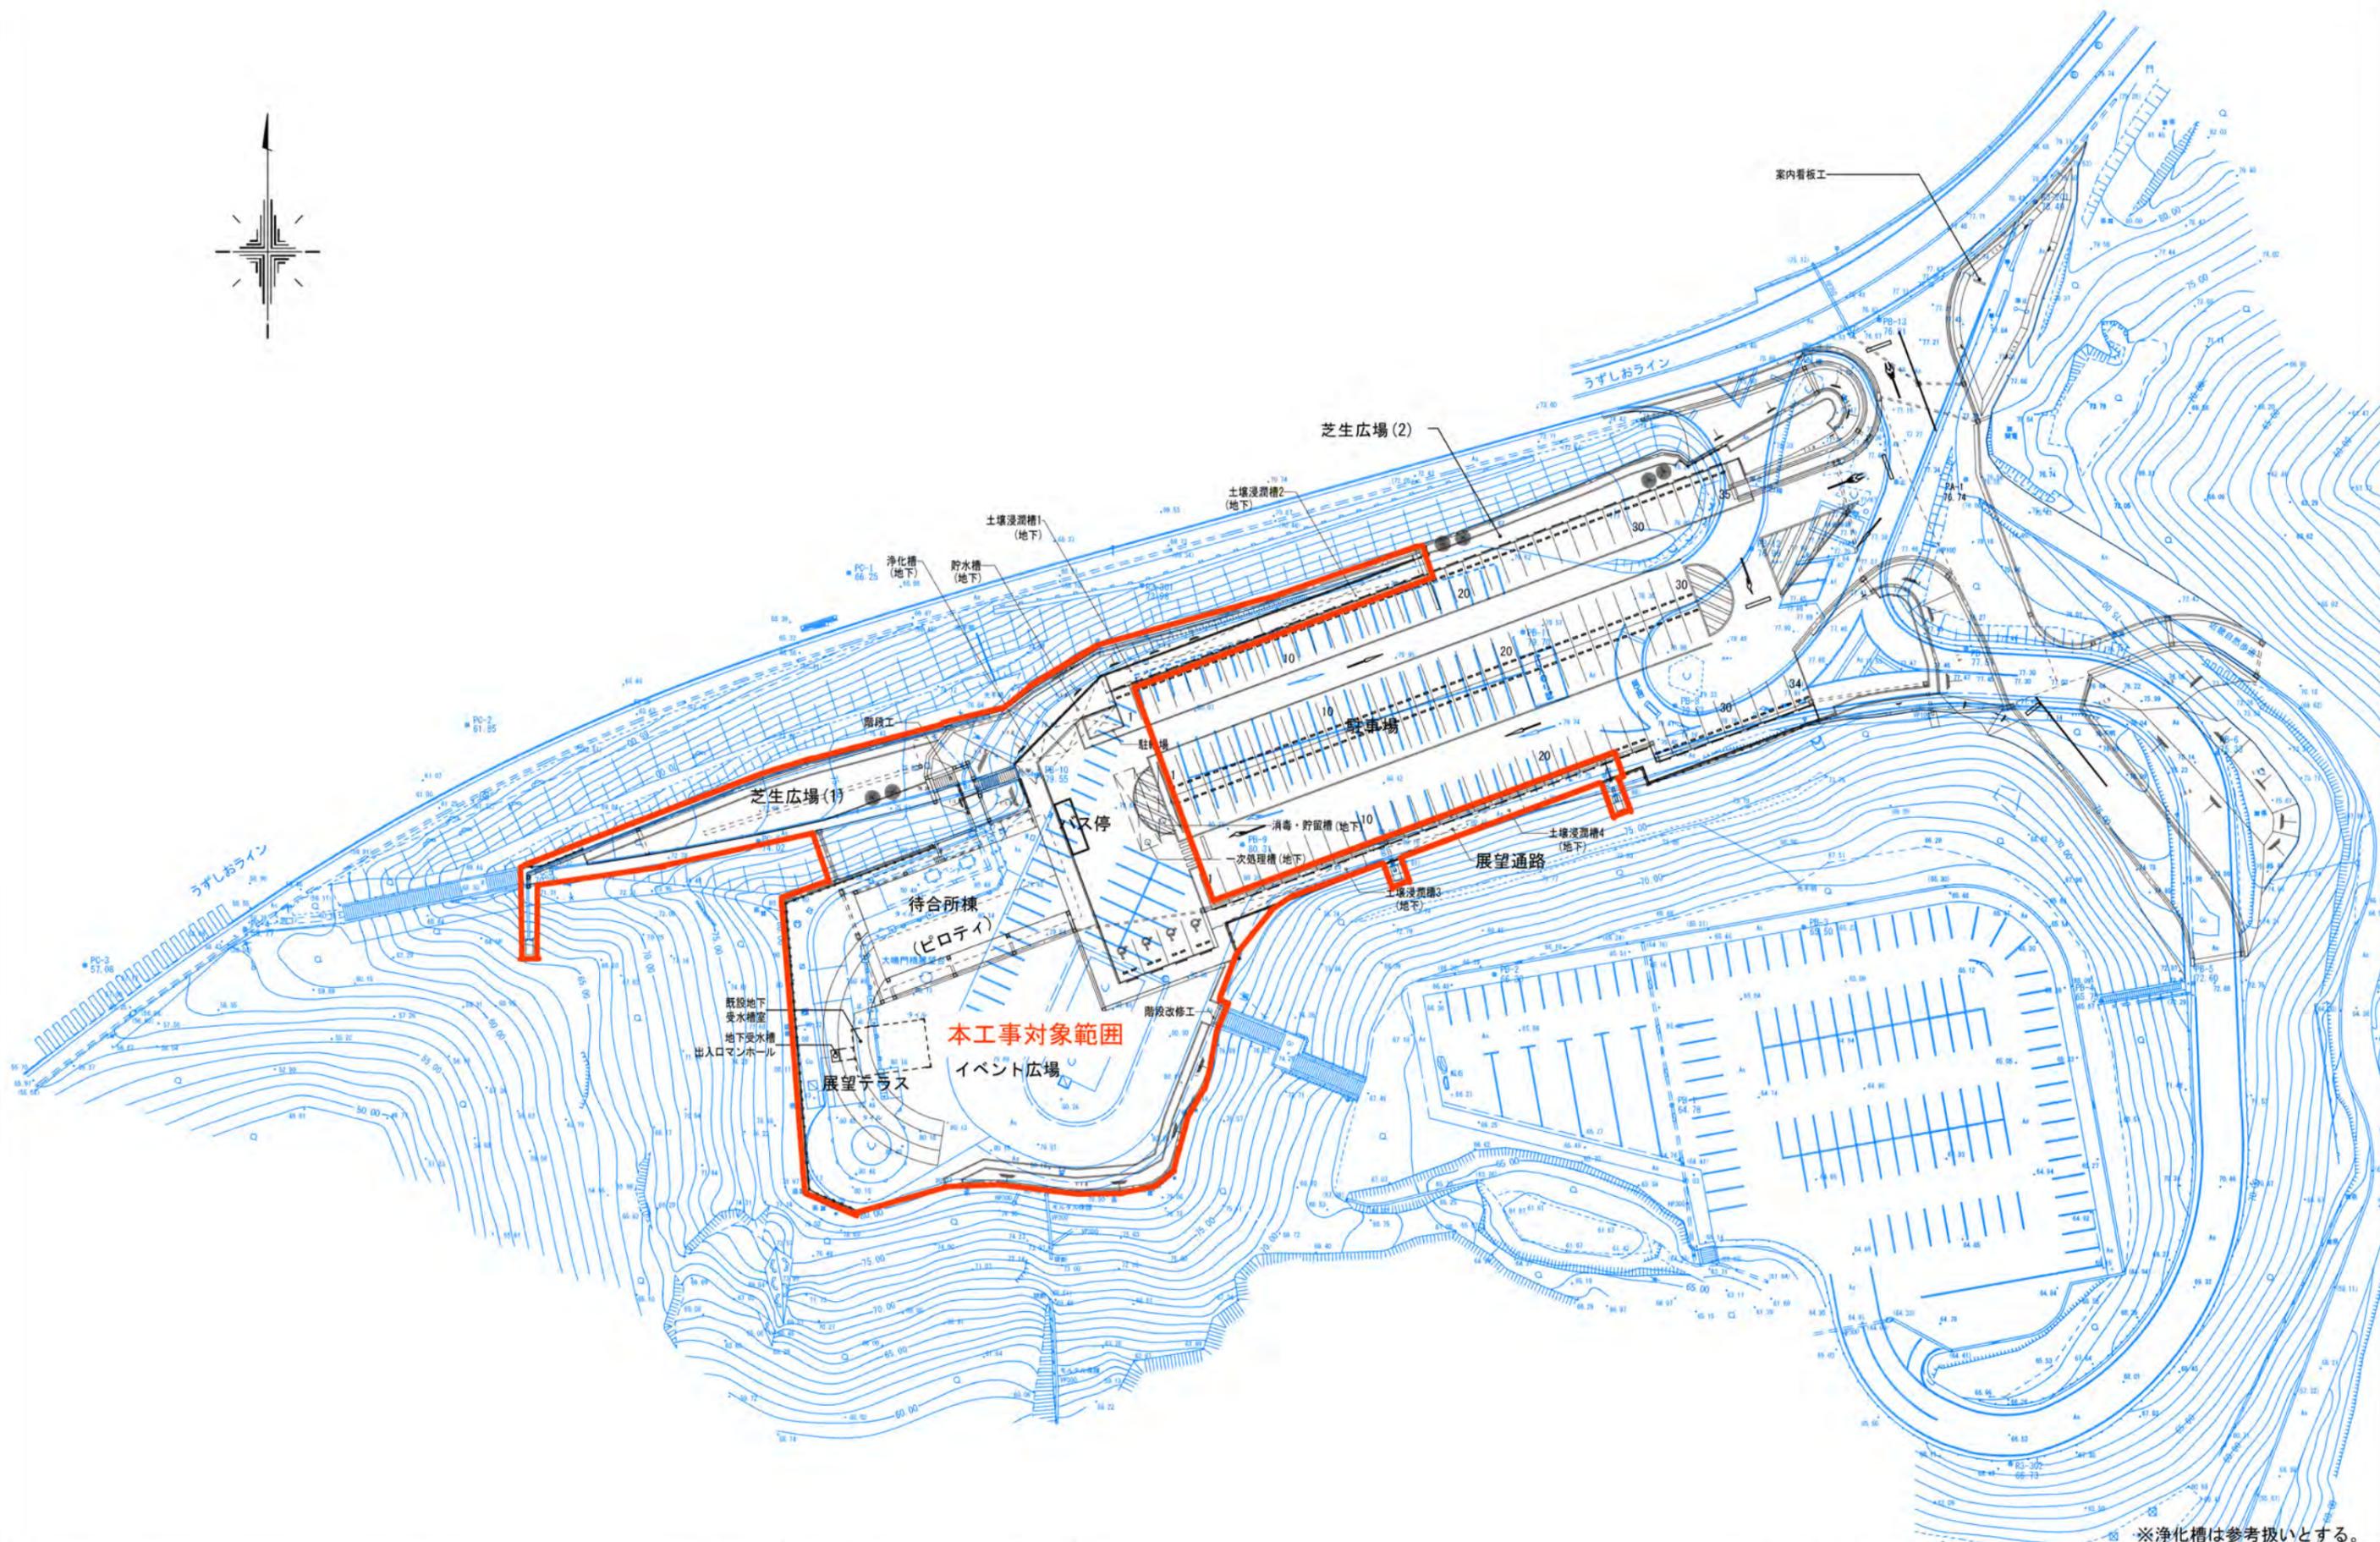


※浄化槽は参考扱いとする。

工事名 大鳴門橋周辺交通拠点施設整備工事	決裁欄	図面名称 本工事対象範囲	縮尺 S=1/400 (A1) S=1/800 (A3)	図面番号 C-02
-------------------------	-----	-----------------	------------------------------------	--------------

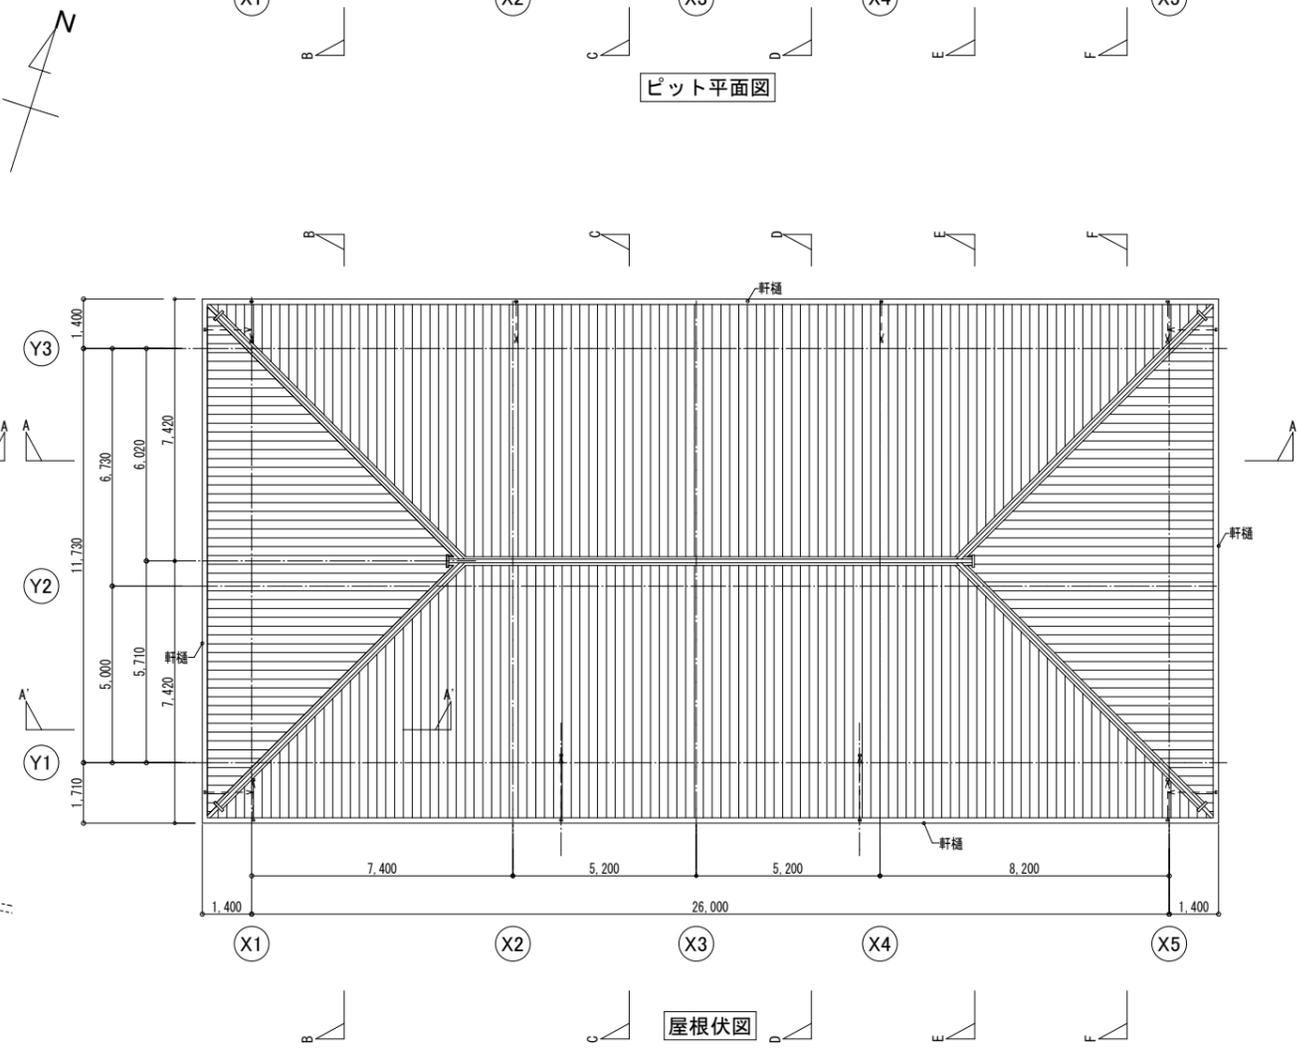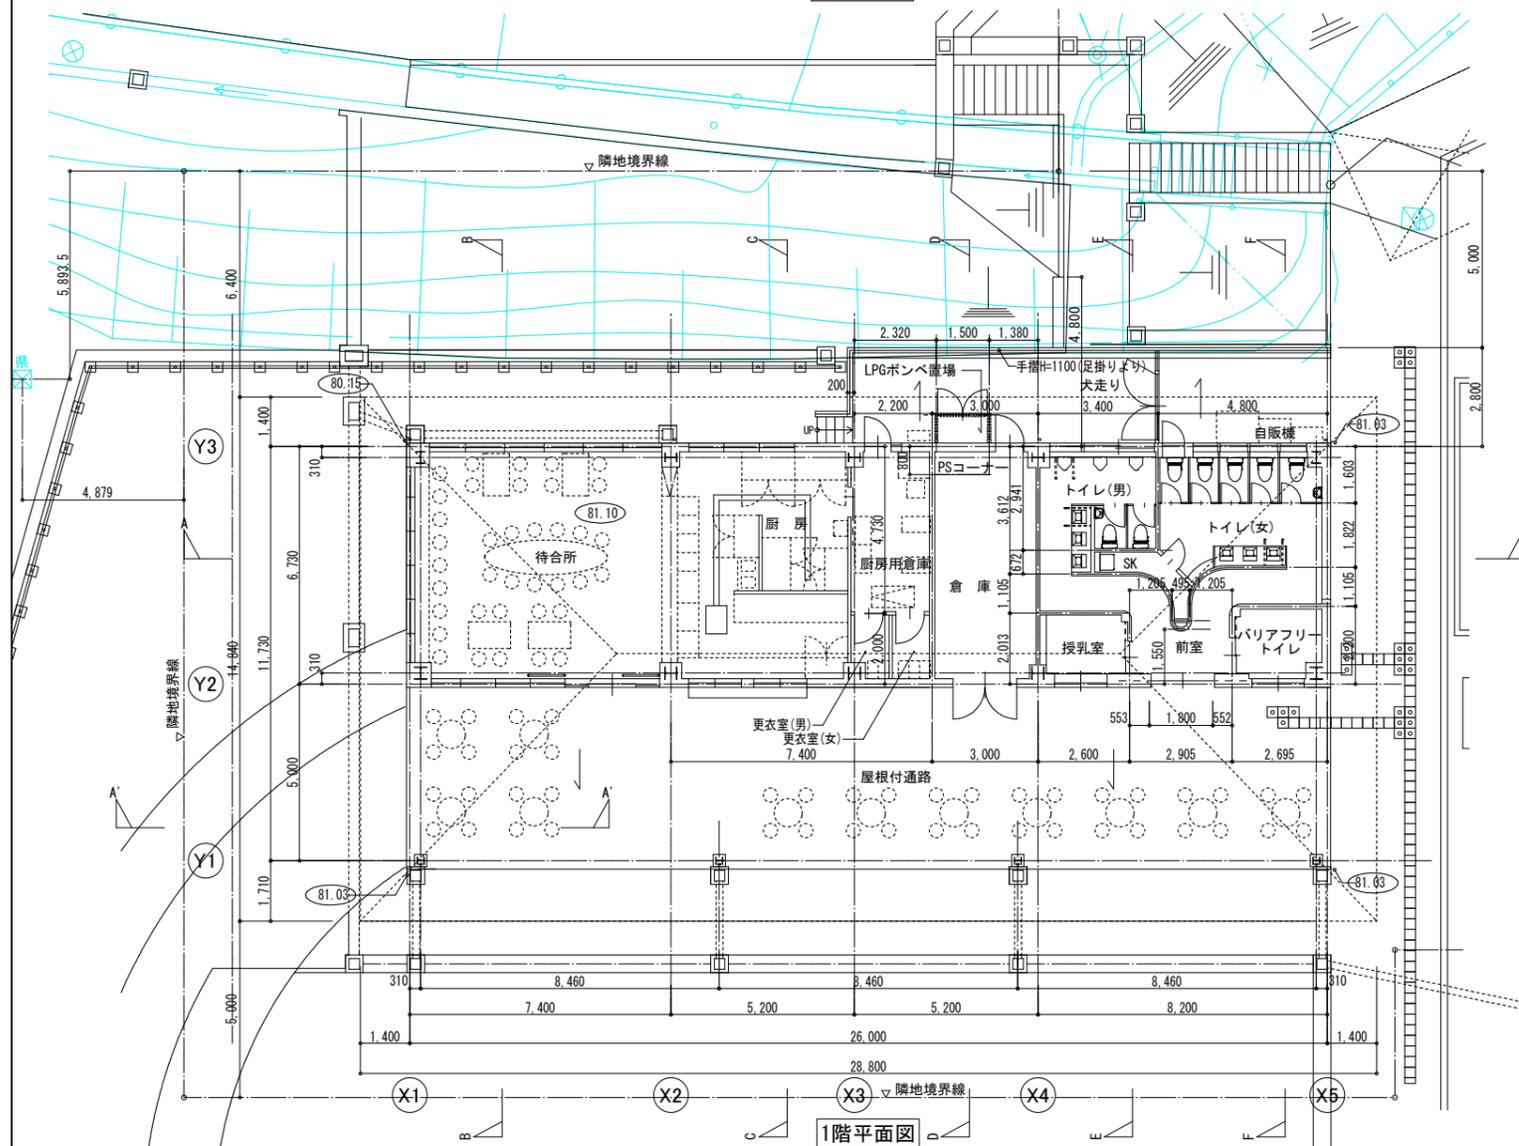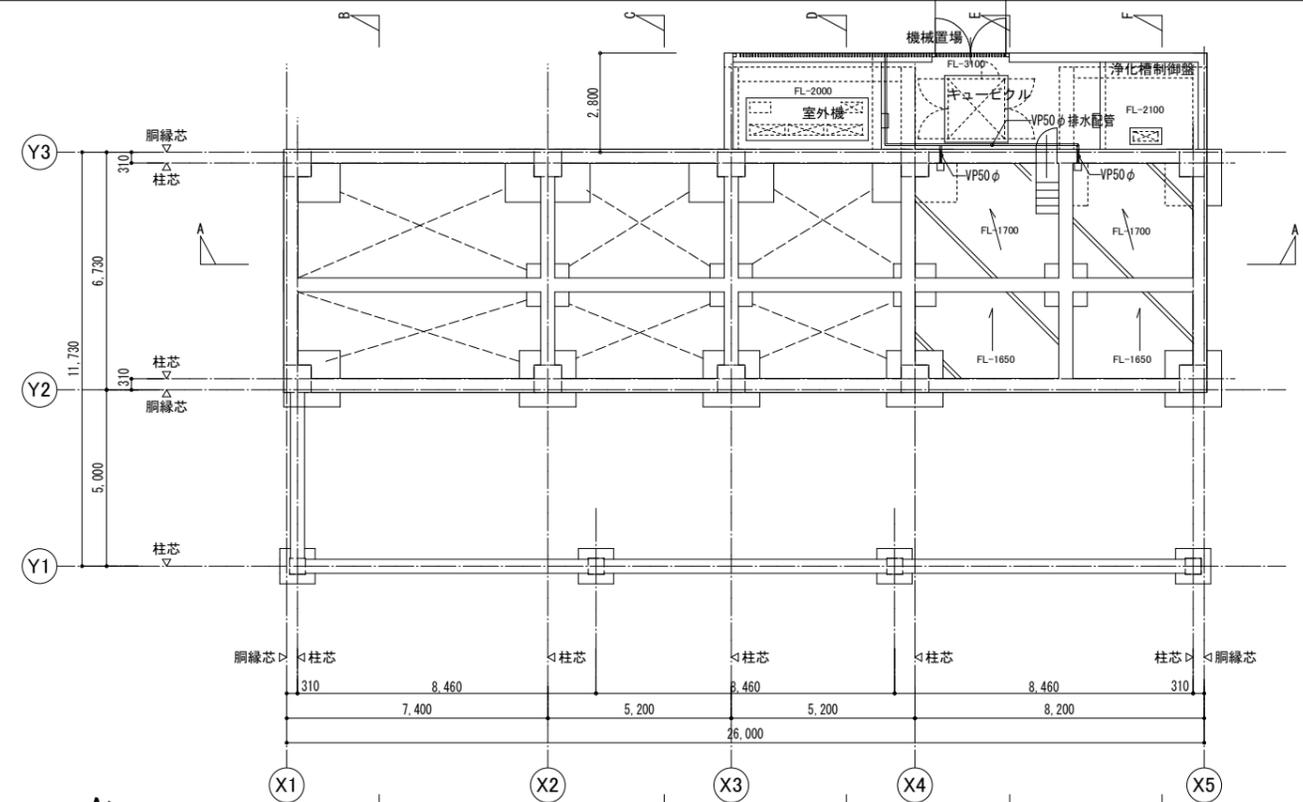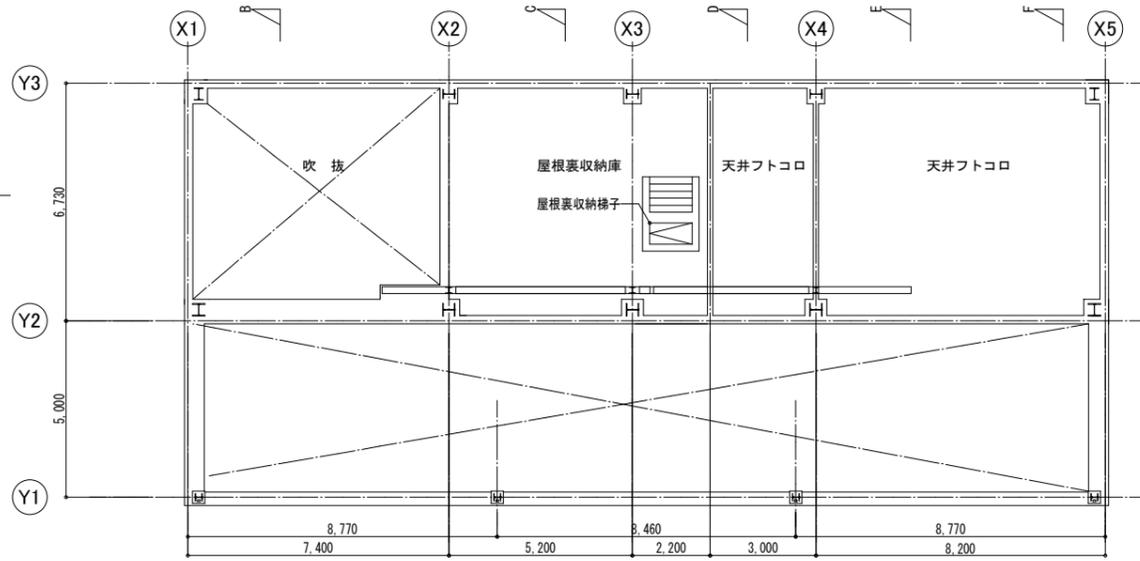

工事名 大鳴門橋周辺交通拠点施設整備工事	決裁欄	図面名称 平面図・屋根伏図	縮尺 S=1/100 (A1) S=1/200 (A3)	図面番号 A-18
--------------------------------	-----	-------------------------	------------------------------------	--------------

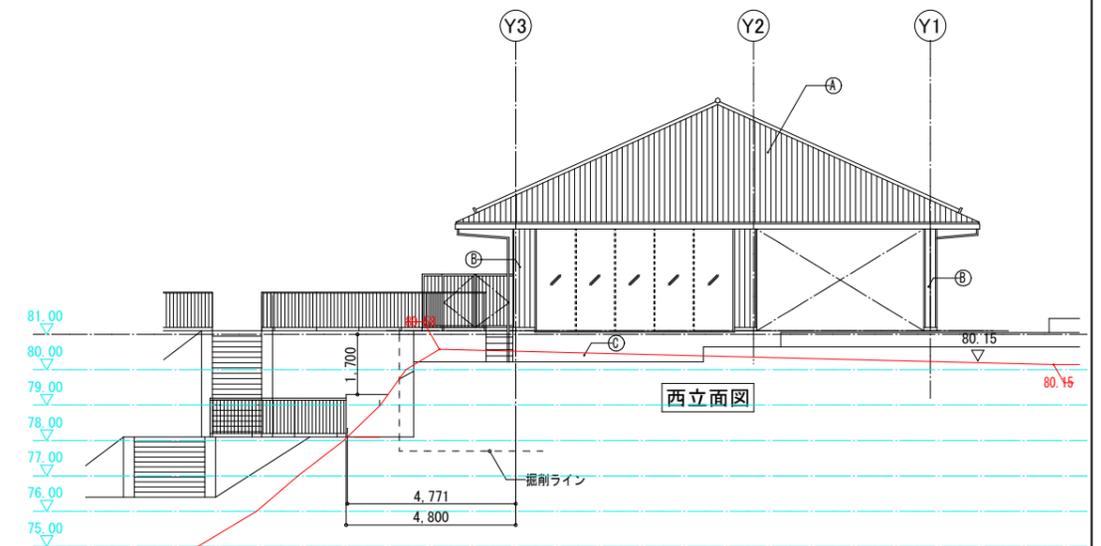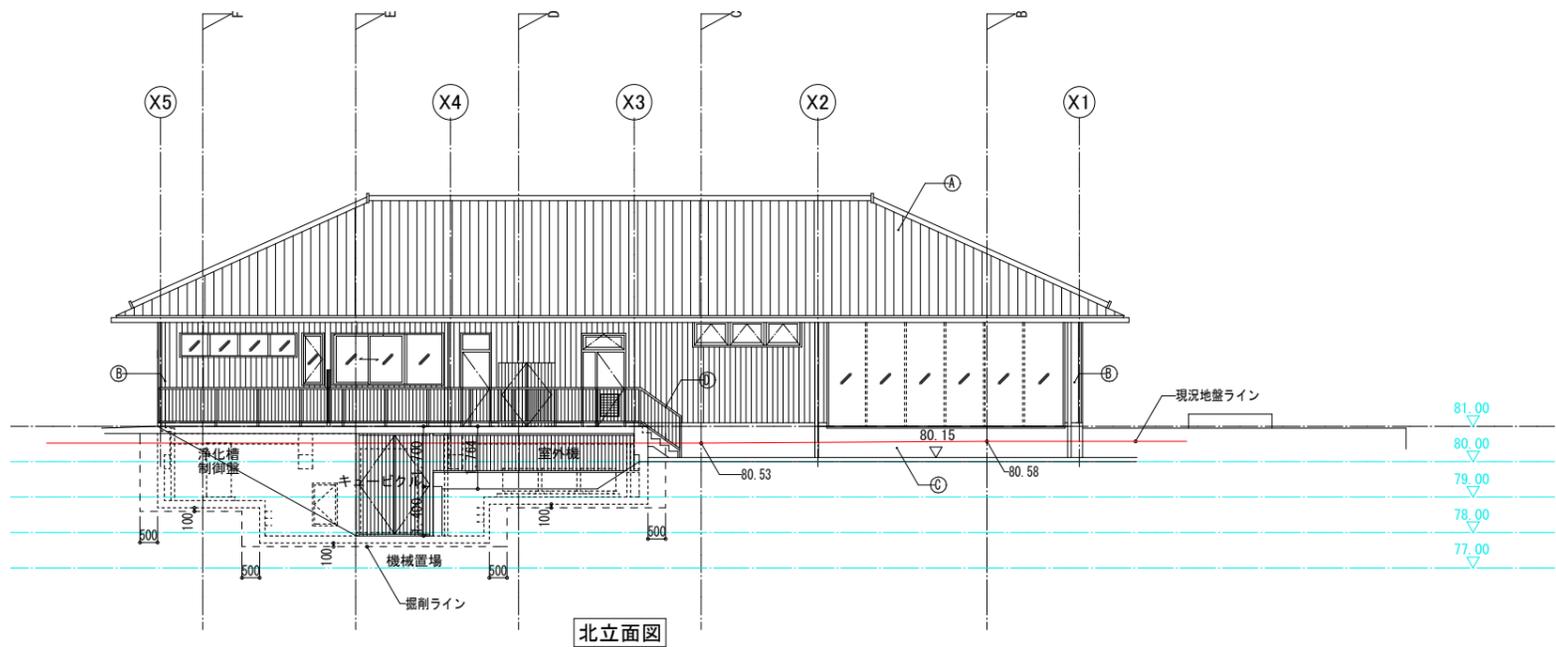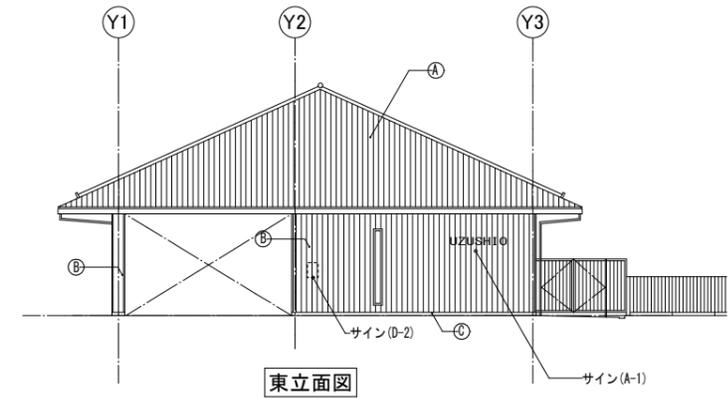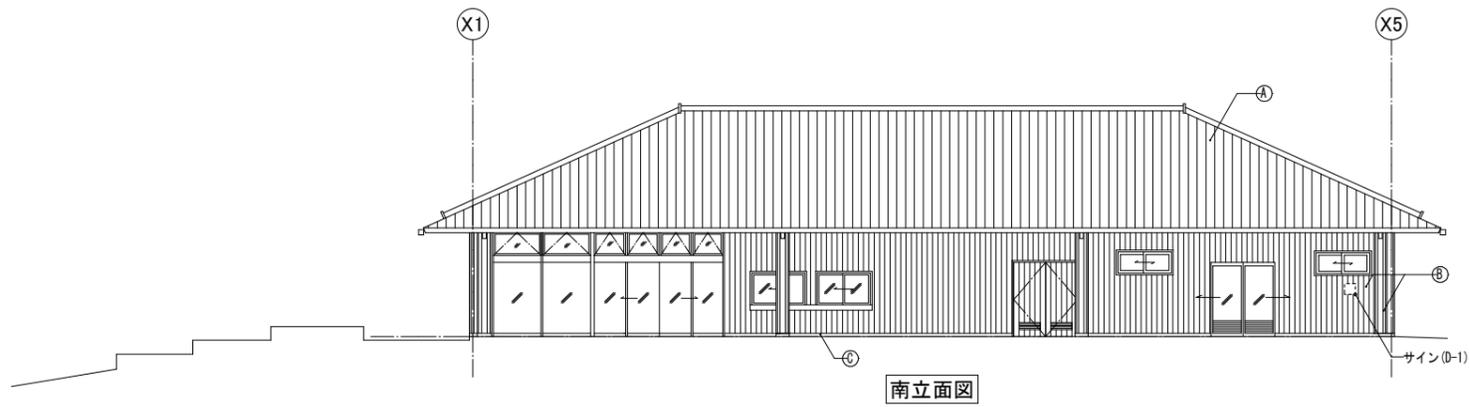

記号	仕上
(A)	瓦葺
(B)	天然木貼
(C)	基礎立上部:コンクリート打放しの上浸透性撥水剤塗装
(D)	手摺:アルミ手摺 H=1,100

工事名 大鳴門橋周辺交通拠点施設整備工事

決						
裁						
欄						

図面名称
立面図

縮尺
S=1/100
(A1)
S=1/200
(A3)

図面番号
A-19

