

南あわじ市議会 4階 本会議場システム平面図

※スピーカー及び集音マイクの配置はあくまでも一例として記載している。

凡例

10 50 65 75

場内モニタ

△

スピーカー

PC

制御PC

残

残時間PC

CAM

カメラ

M

会議マイク (有線)

(サブPC)

M

集音マイク

H

ハンドマイク

H


HDMI端子

R

機器ラック

A

ワイヤレスアンテナ

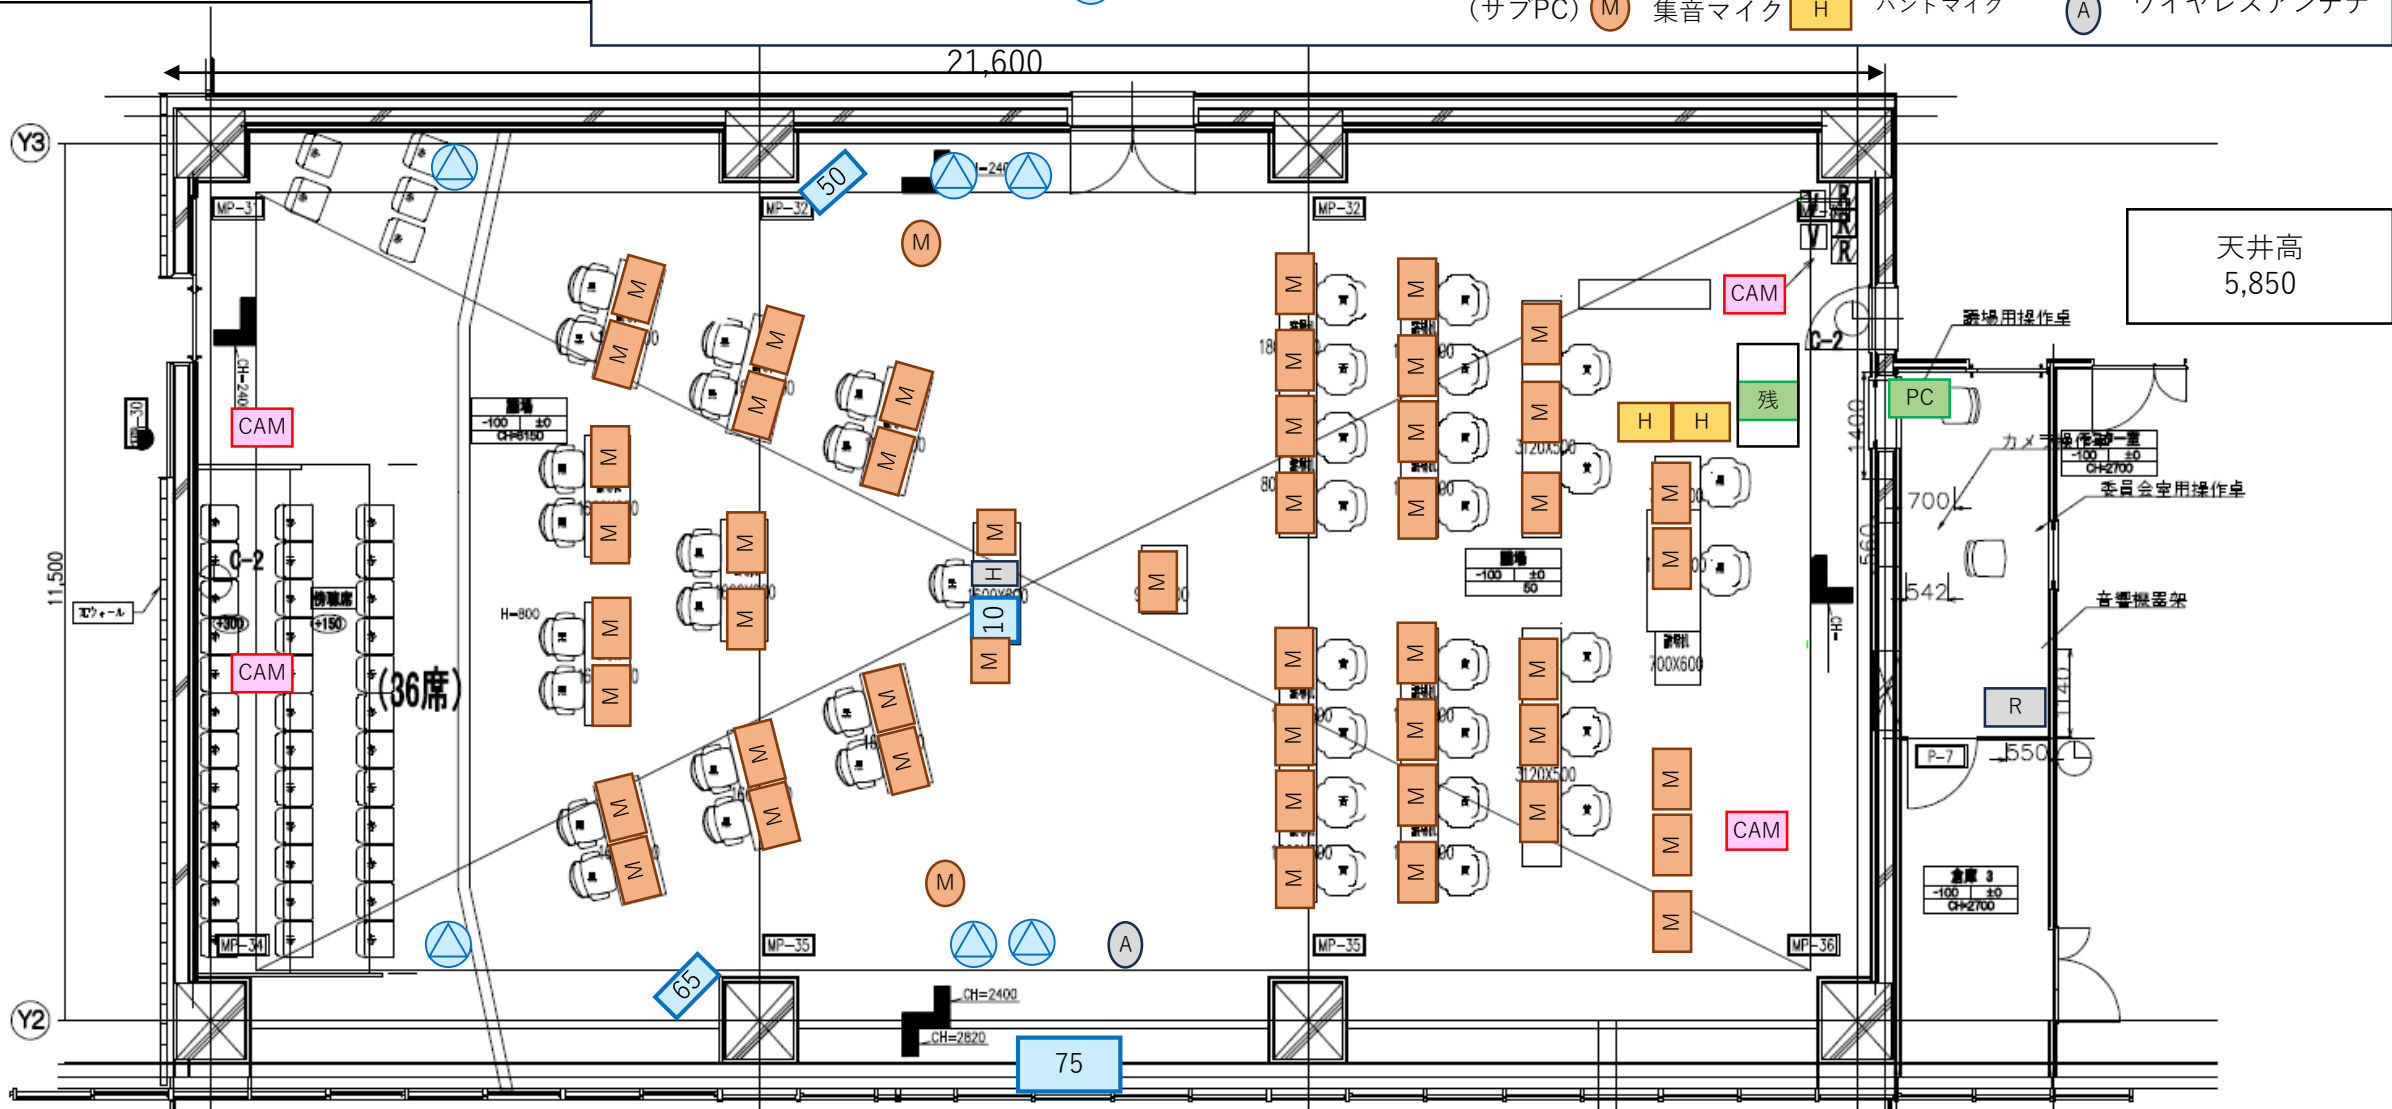

南あわじ市議会 4階 委員会室及び議員協議会室システム平面図

※スピーカー及び集音マイクの配置はあくまでも一例として記載している。

凡例

スピーカー

制御PC

カメラ

会議マイク（無線）

集音マイク

ハンドマイク

機器ラック

ワイヤレスアンテナ

