


# 大鳴門橋周辺駐車場満空表示システム施工箇所(案)

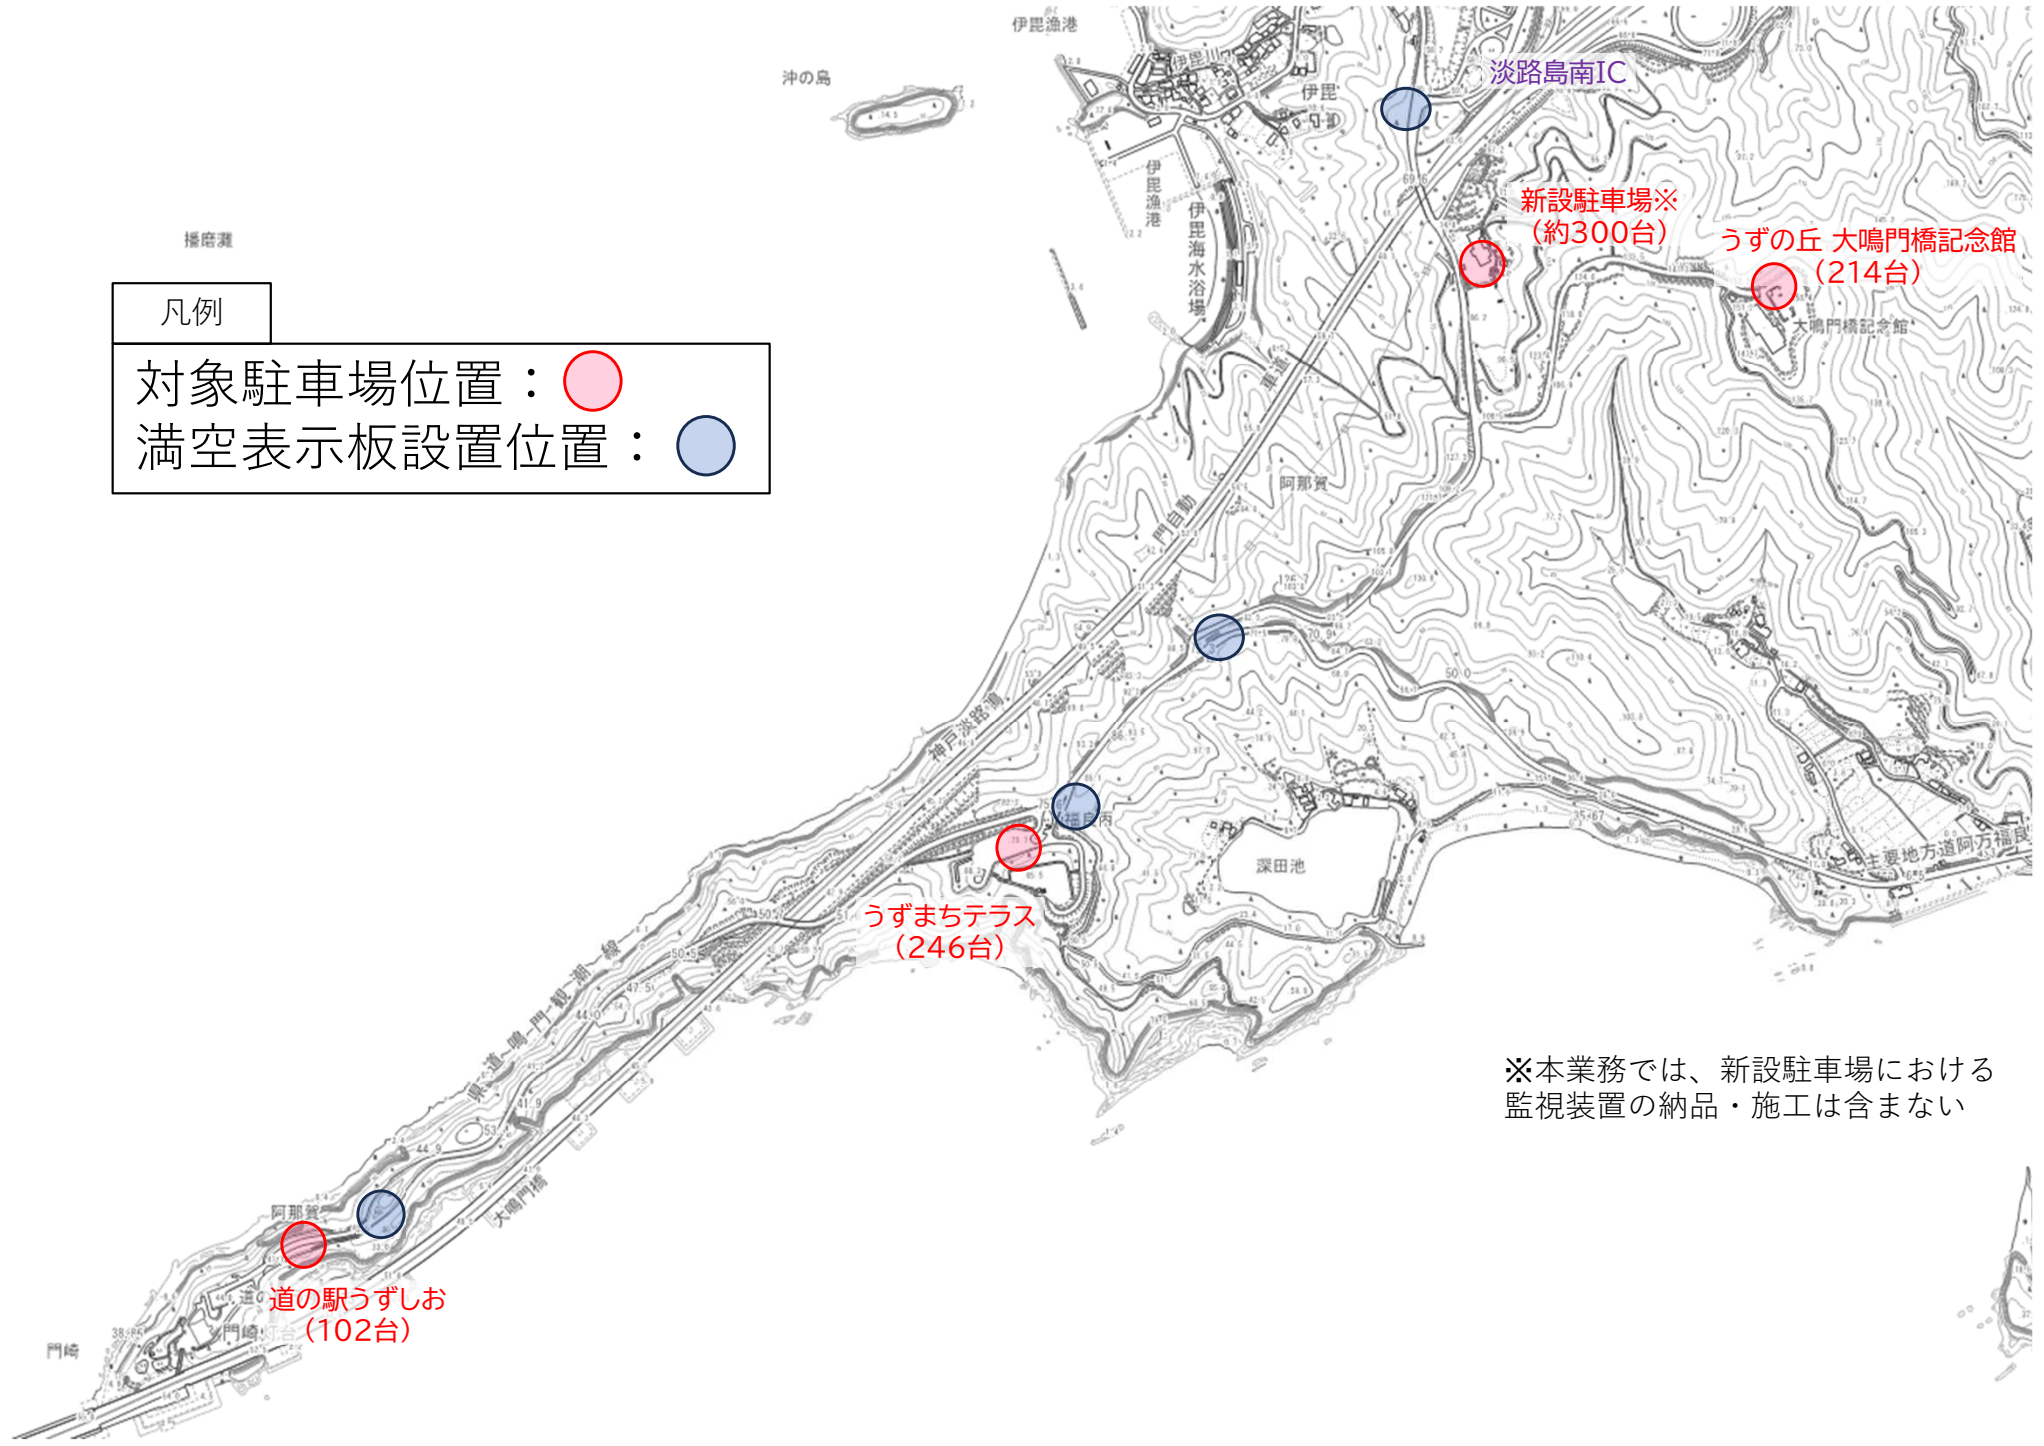

凡例

対象駐車場位置：●

満空表示板設置位置：●

※本業務では、新設駐車場における監視装置の納品・施工は含まない