


サンライズ淡路施設配置図

-  ふれあい公園
(管理: 指定管理者、植栽維持: 市、
浄化槽維持・保守、電気設備保守点検: 市)
-  サンライズ淡路
(管理: 指定管理者)
-  第1グラウンド、屋外トイレ
(管理: 指定管理者)
-  第2グラウンド(芝生)
(管理: 指定管理者、芝生・植栽維持: 市)

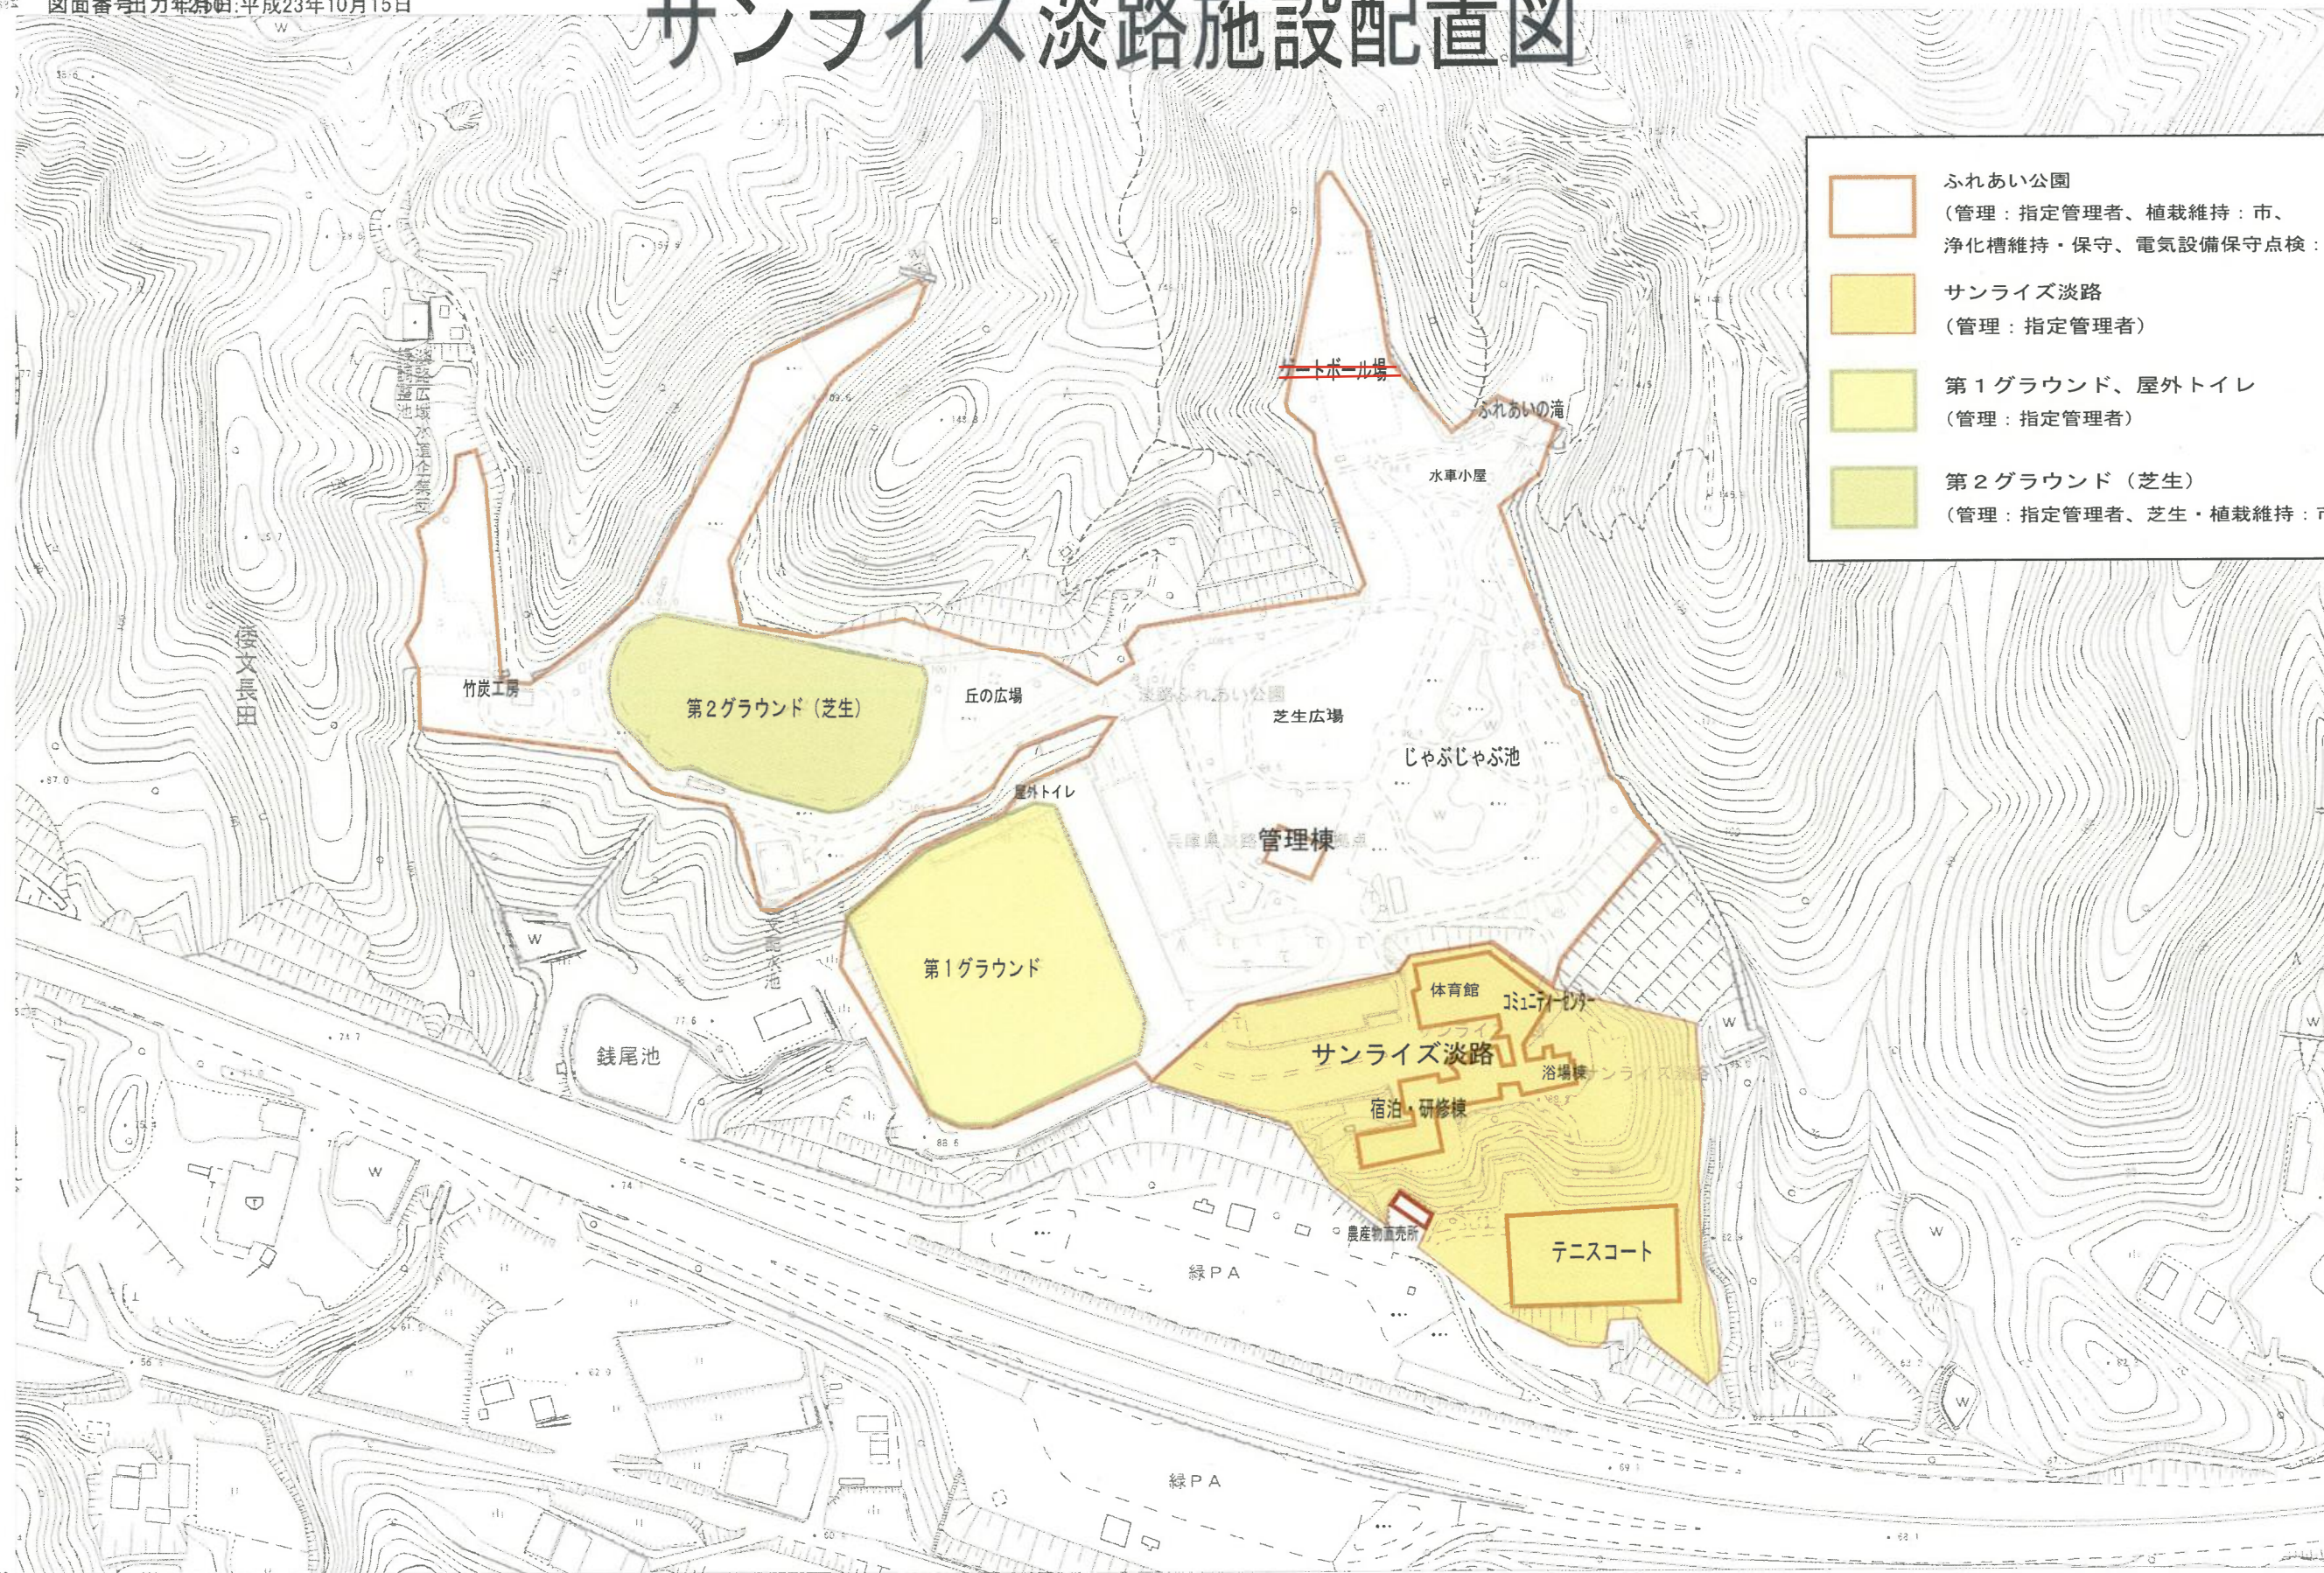

淡路ふれあい公園

体育館

コミュニティー
センター

宿泊・研修棟(本館)

休憩室

入浴施設

EV

宿泊・研修棟(別館)

第二駐車場

第一駐車場

植栽植込み(照明灯)


第一駐車場

グラウンド

駐車場





ふれあい公園

インライズ淡路宿泊研修棟見取図

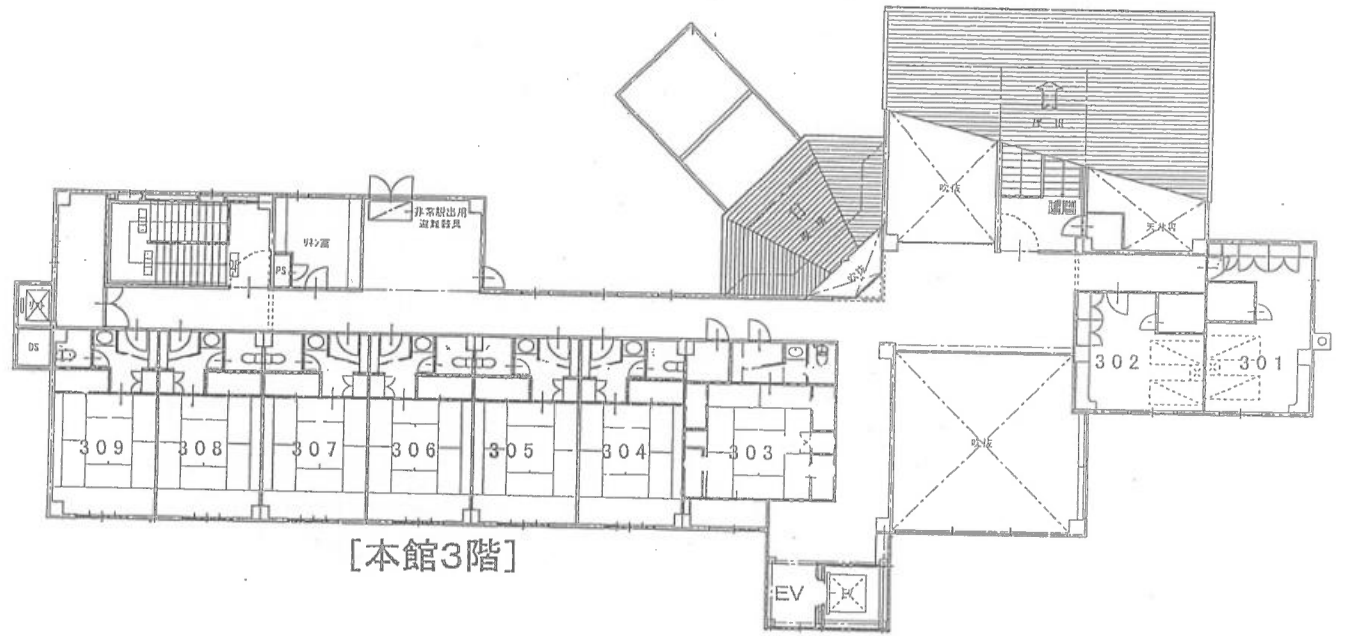


各部屋定員			
宿	室名	定員	備考
	301	2名	洋室ツイン
	302	2名	洋室ツイン
	303	5名	和室 10畳
	304	4名	和室 8畳
	305	4名	和室 8畳
	306	4名	和室 8畳
	307	4名	和室 8畳
	308	4名	和室 8畳
	309	4名	和室 8畳
泊	501	8名	和室 17.5畳
	502	4名	和室 8畳
	503	4名	和室 8畳
	504	4名	和室 8畳
	505	2名	洋室ツイン
	506	2名	洋室ツイン
	507	2名	洋室ツイン
	508	4名	和室 8畳
	509	4名	和室 8畳
	桜	18名	和室 36畳
室	紫陽花	15名	和室 30畳
	花水木	8名	和室 18畳
	宿泊定員合計 108名		


室名	和宴会 定員	洋宴会 定員	会議 定員
桜	32名		
紫陽花	24名		
紅葉		25名	30名
山茶花		15名	18名
紅葉& 山茶花		40名	54名
梅	50名	60名	70名
金木犀	40名	50名	50名
梅 & 金木犀	90名	150名	120名
花水木	10名		

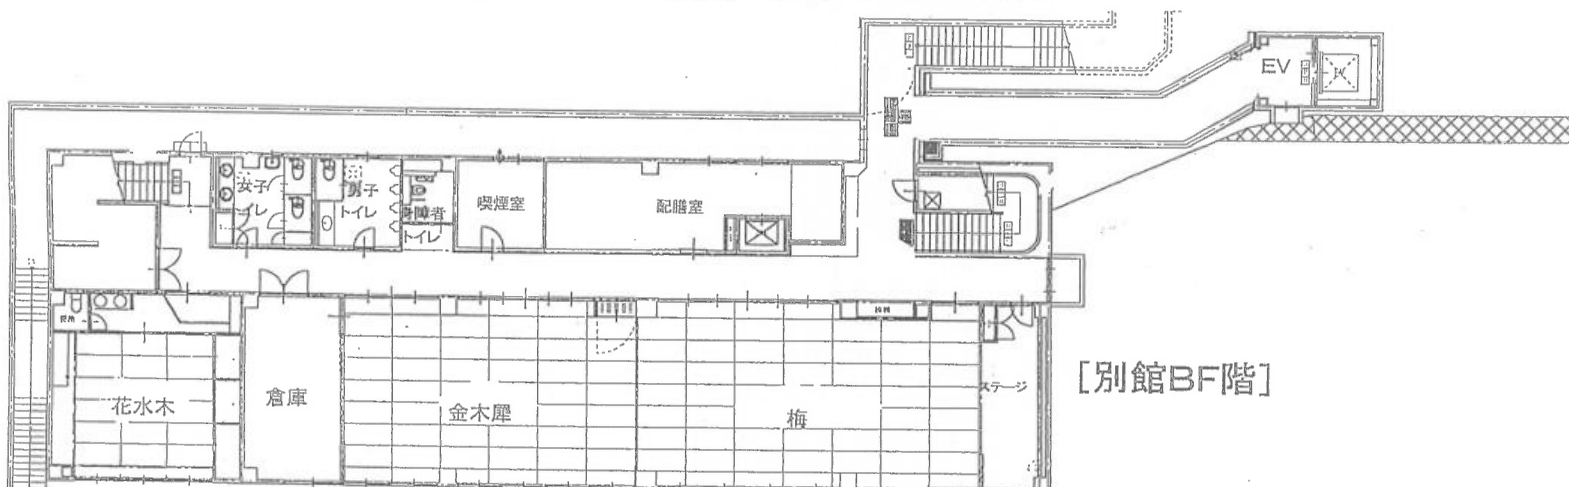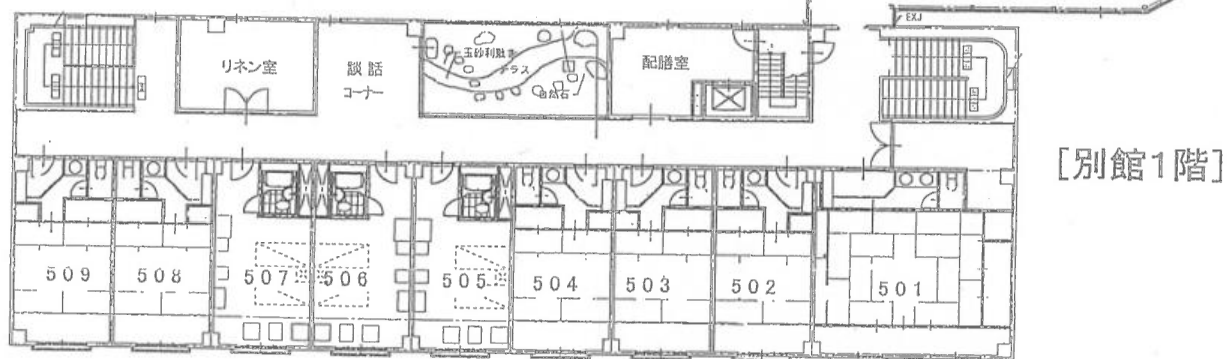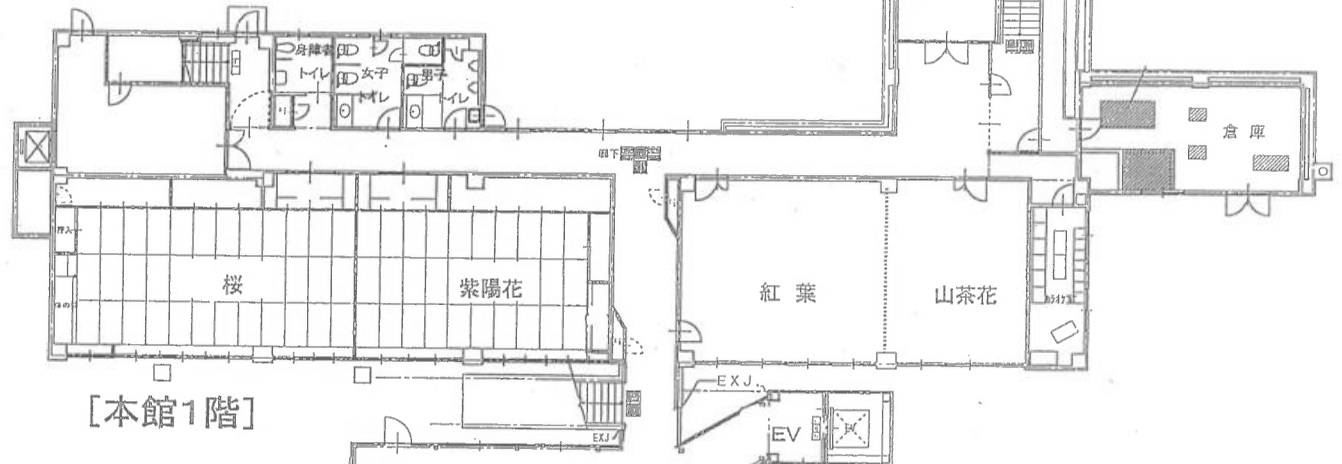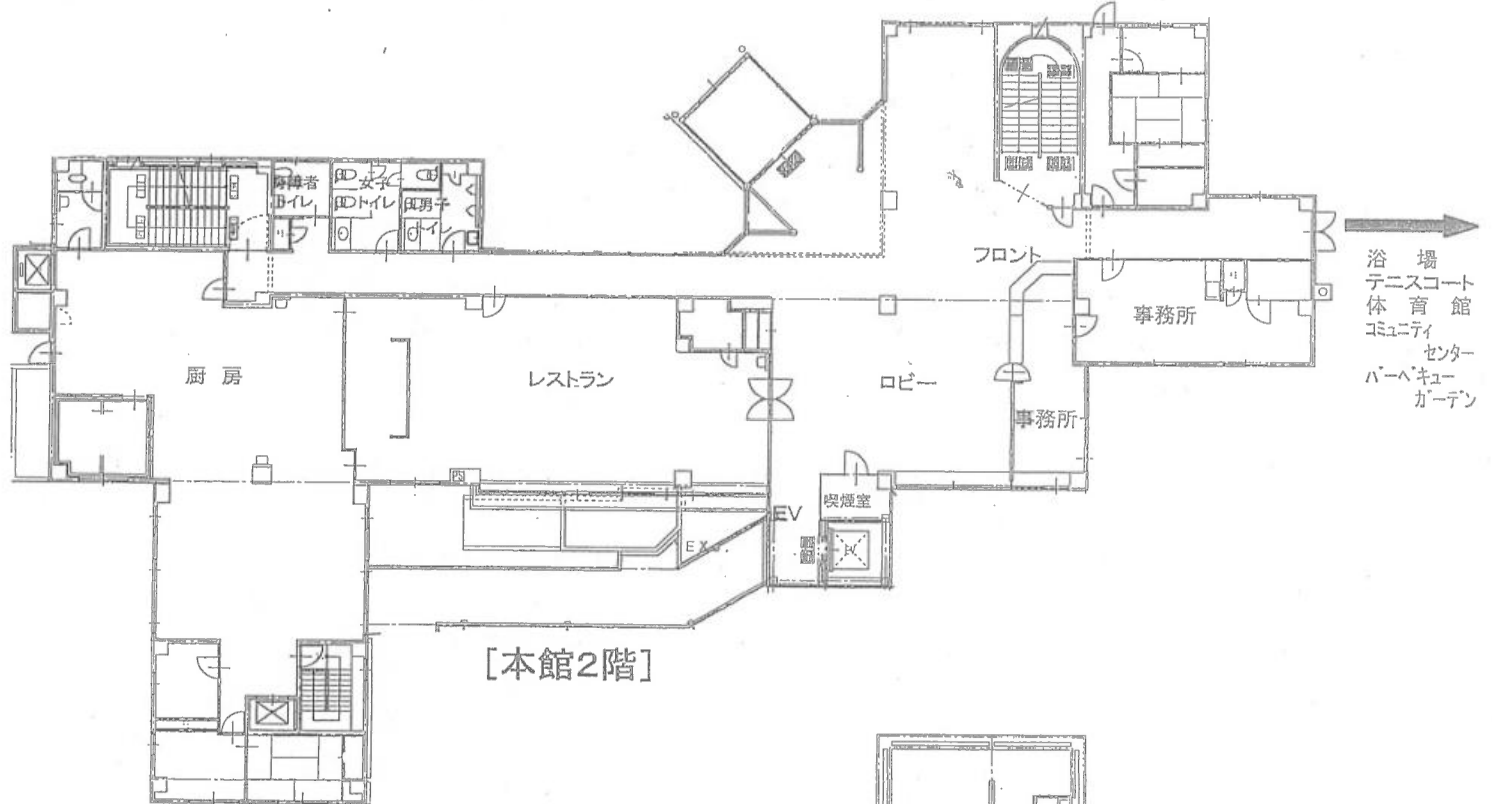


本館 2 階平面図

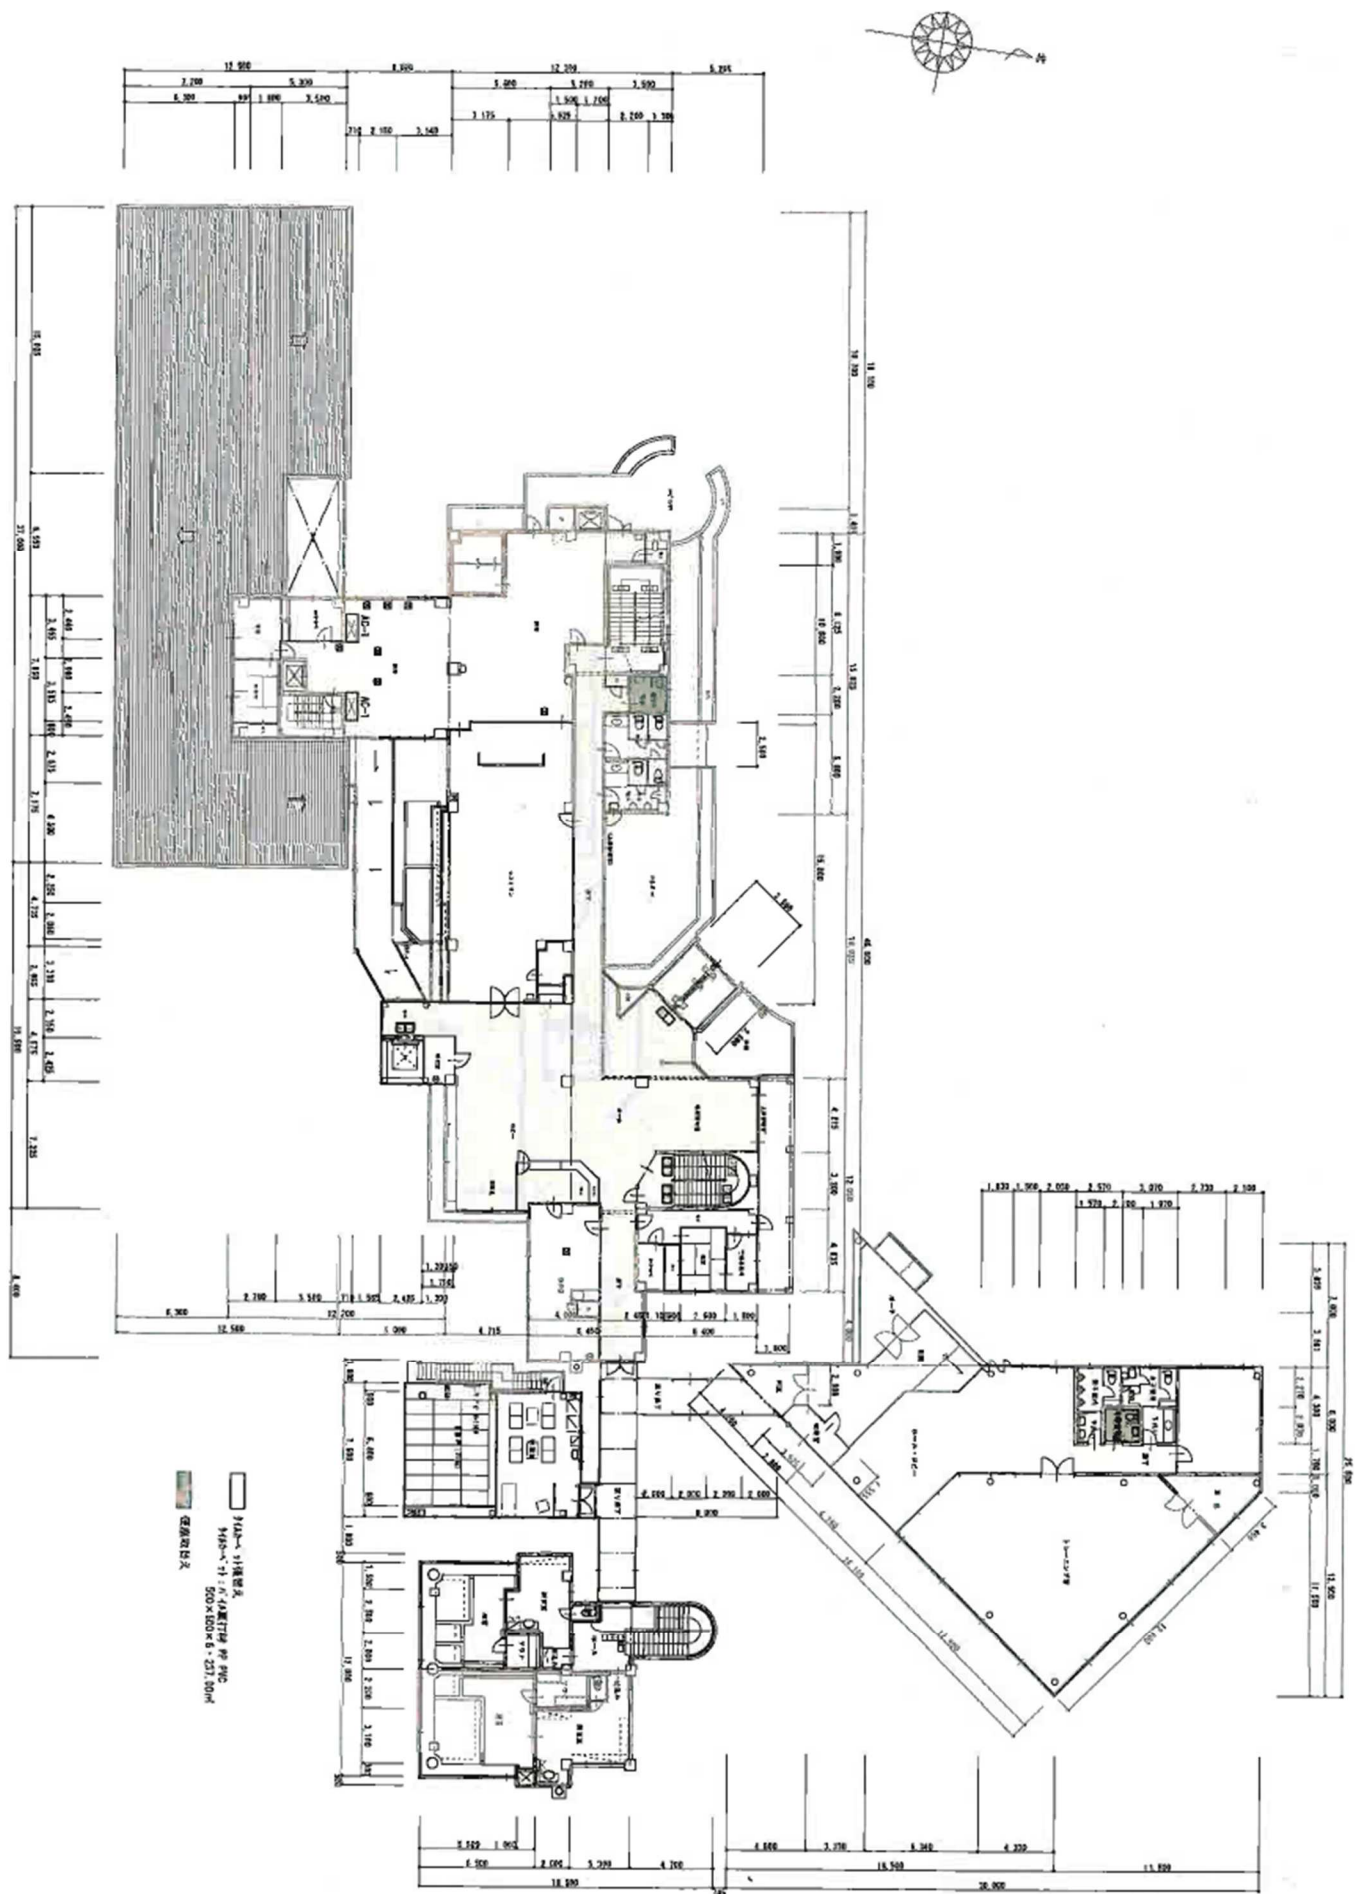


体育館平面図

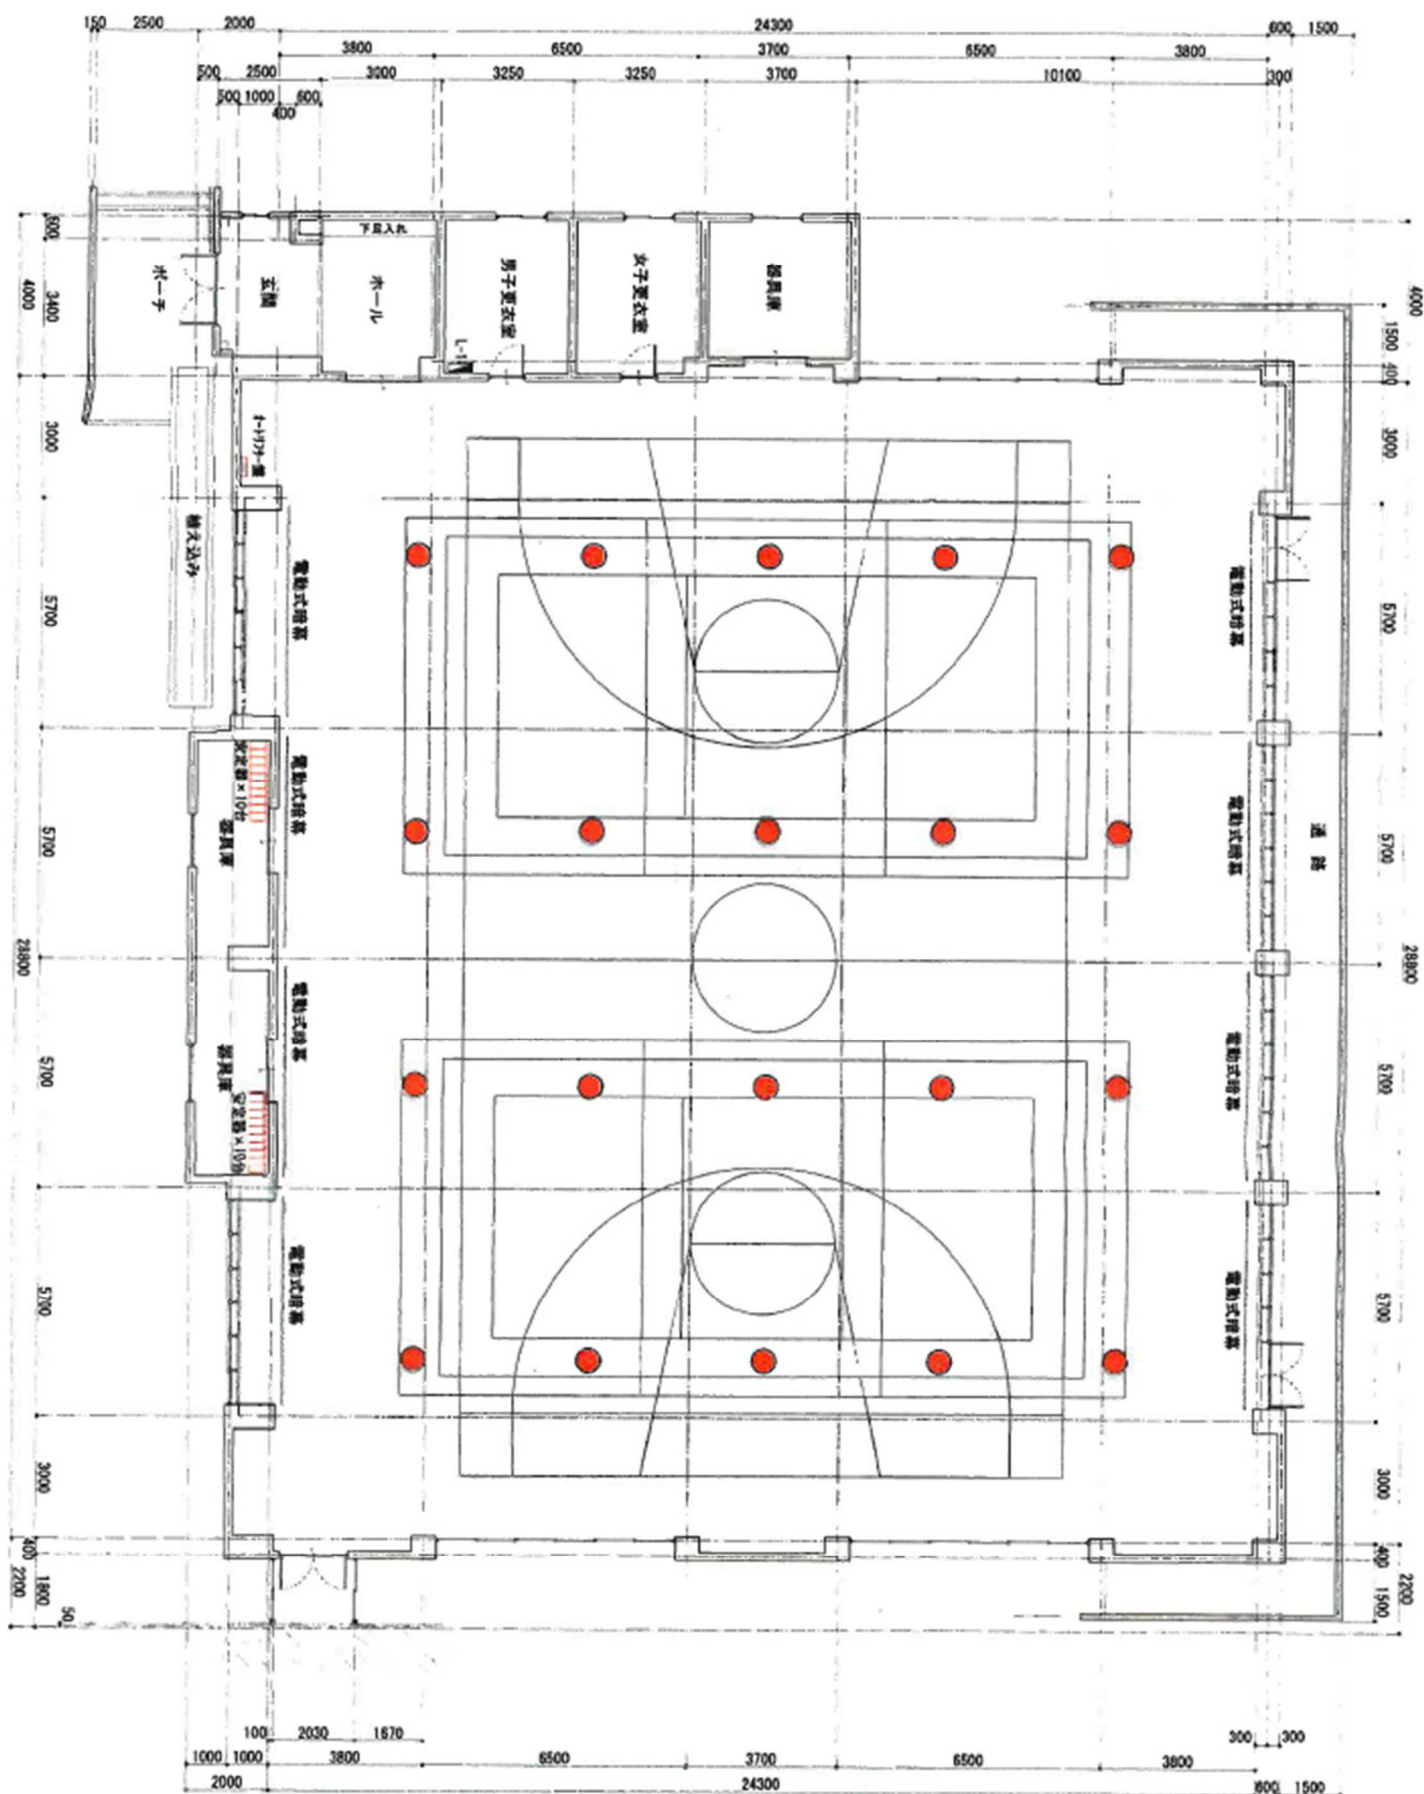


コワーキングスペース平面図

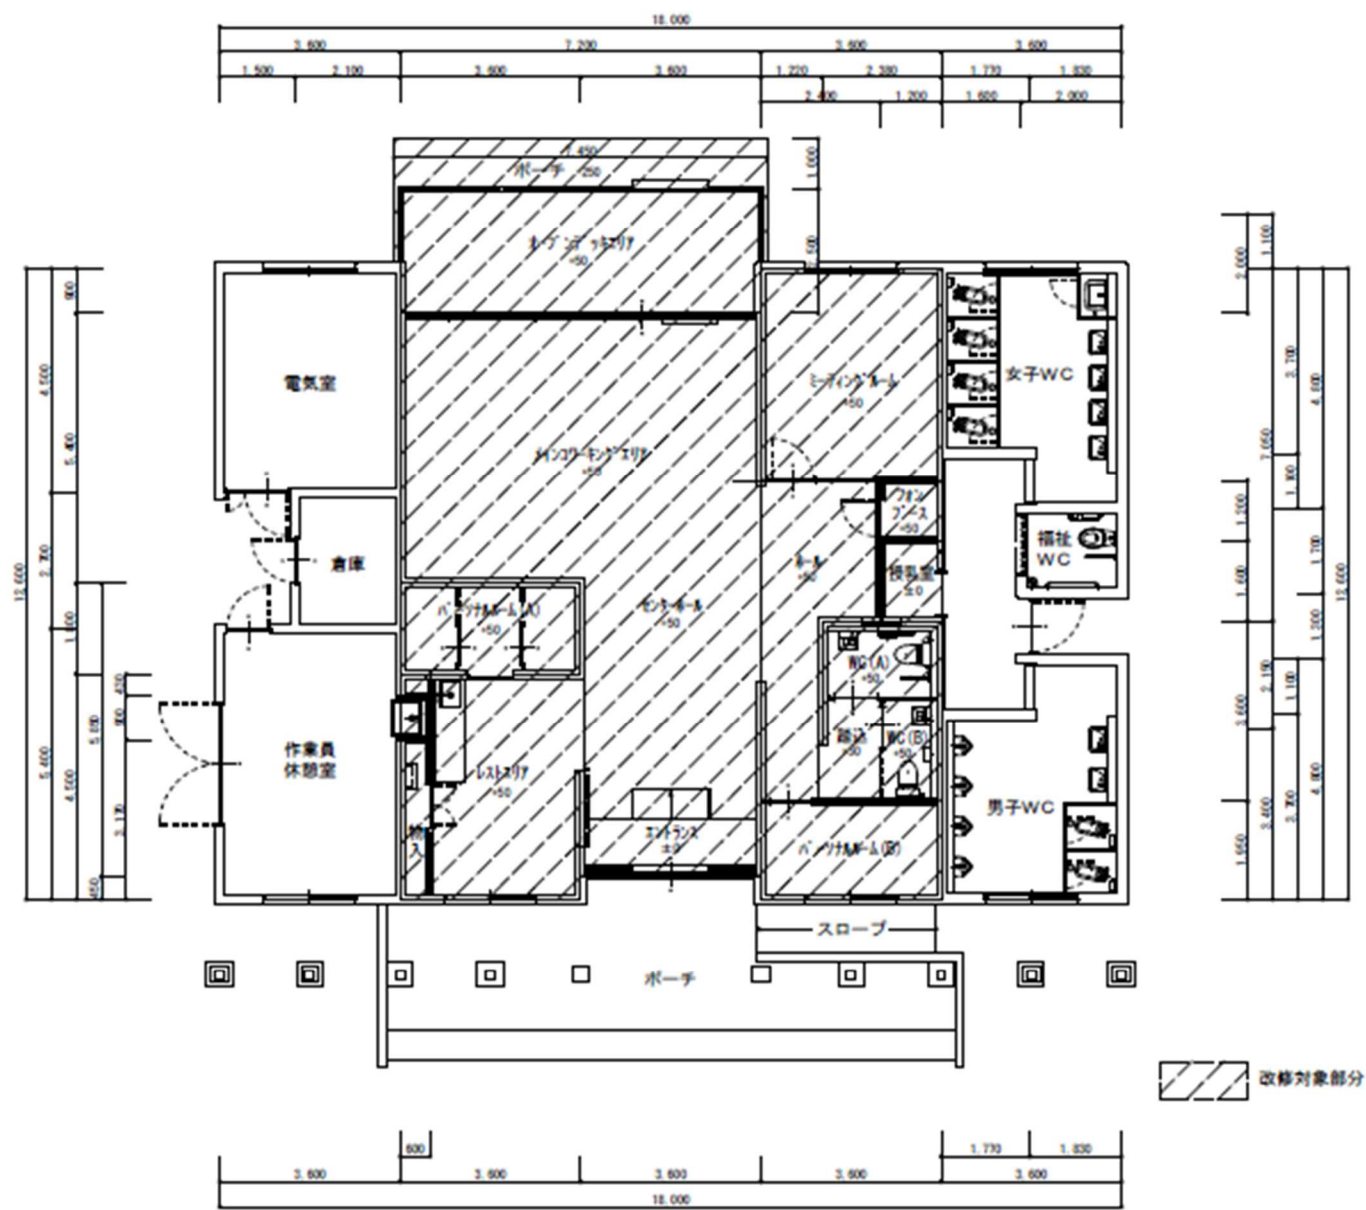


特産品直売所平面図

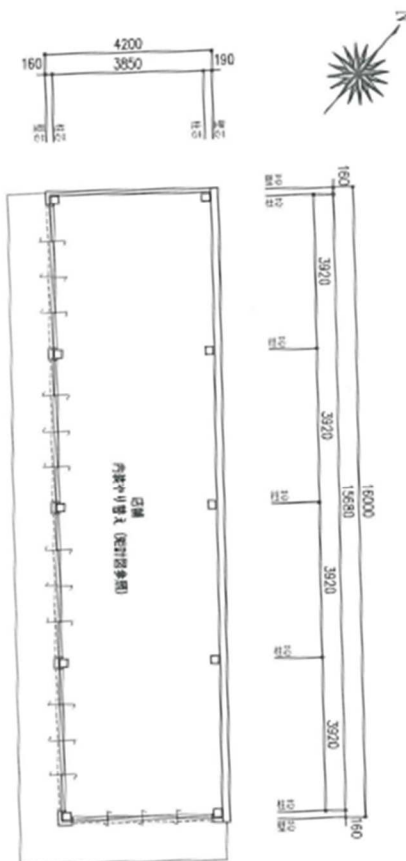

平面図 $S=1:100$

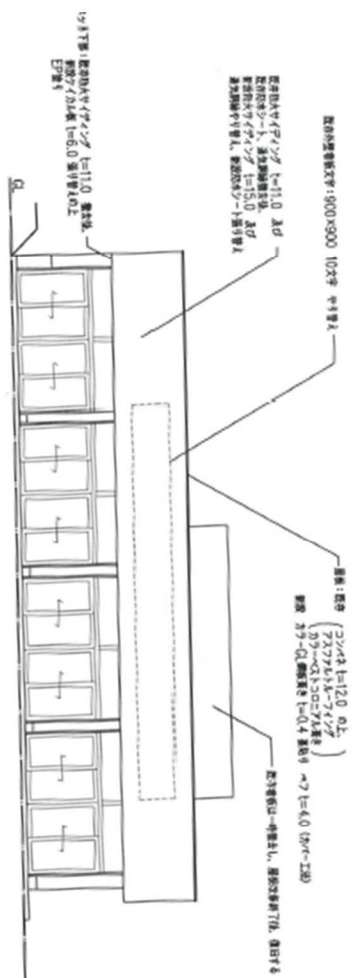

南西側立面図 $S=1:100$

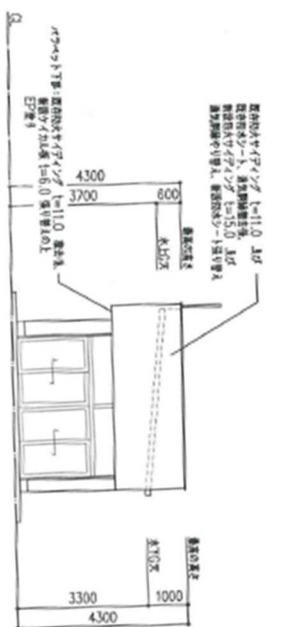

北東側立面圖 $S=1:100$

