



恢復旧断面図

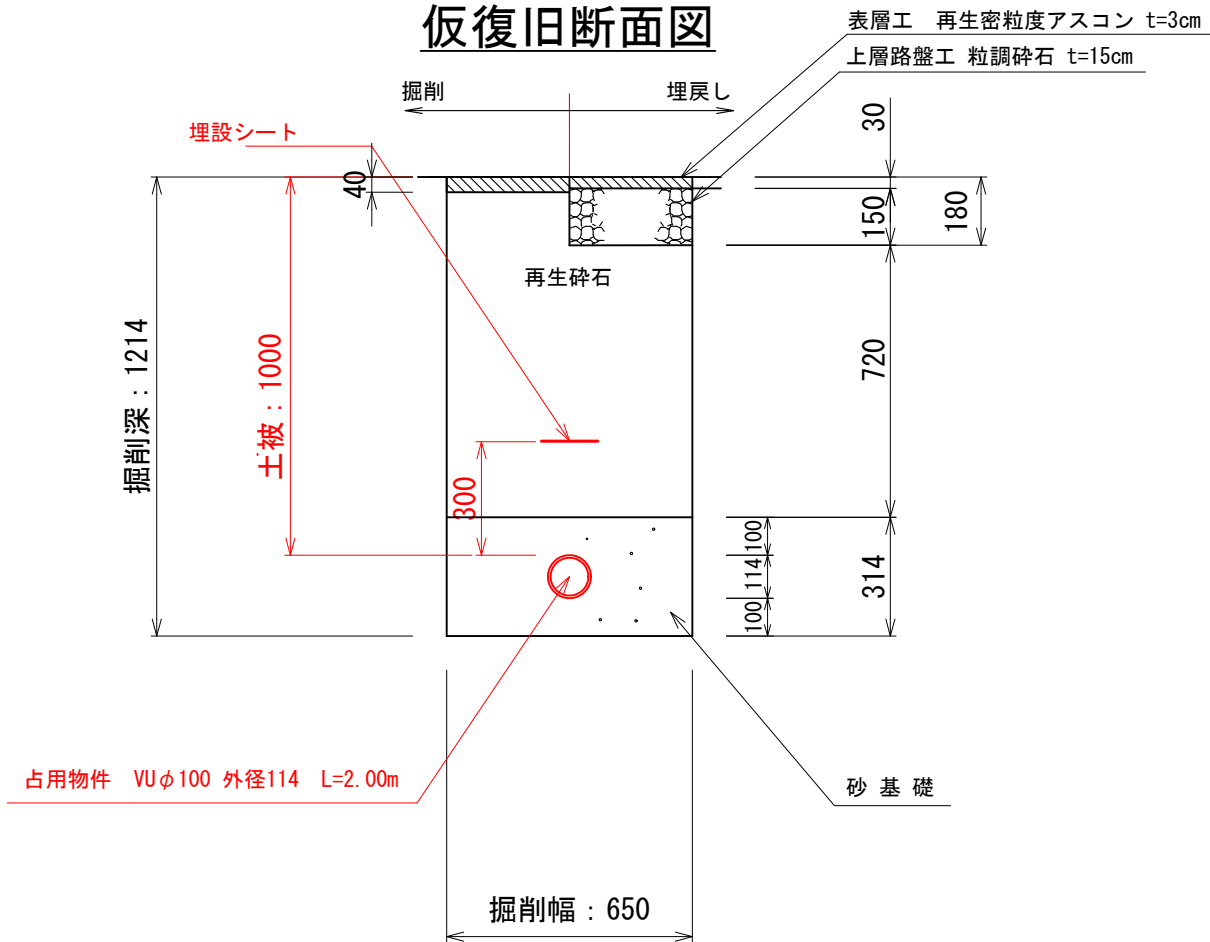

本復旧断面図

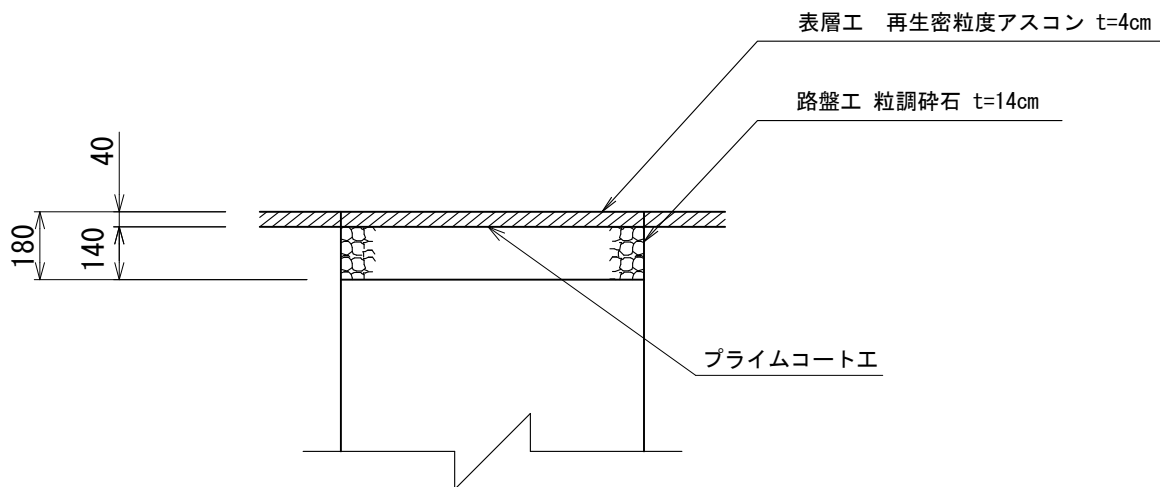

〇〇 〇〇宅 特別設置工事	
市道 アスファルト舗装 (5m未満)	
仮復旧断面図 本復旧断面図	
縮尺	1 : 20