



仮復旧断面図

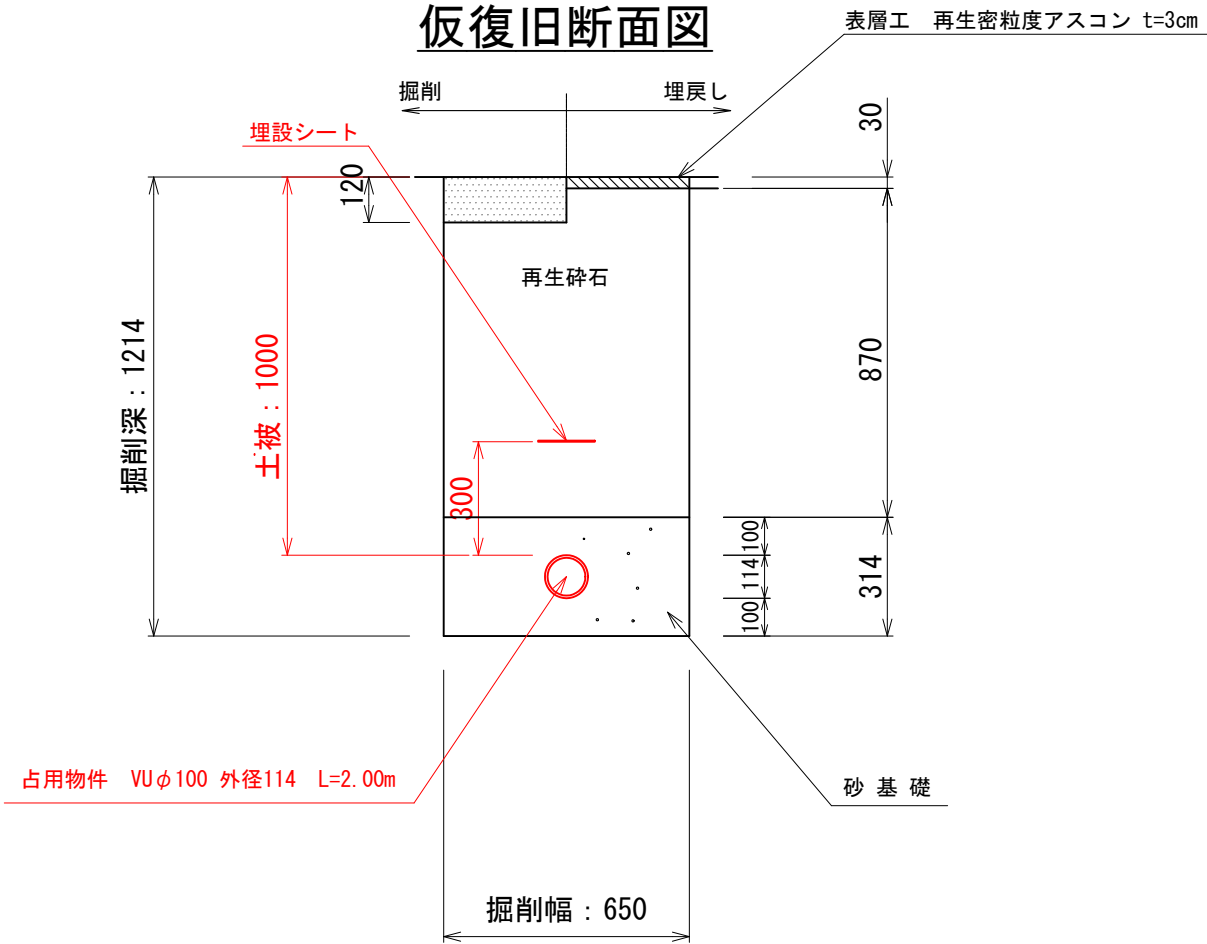

本復旧断面図

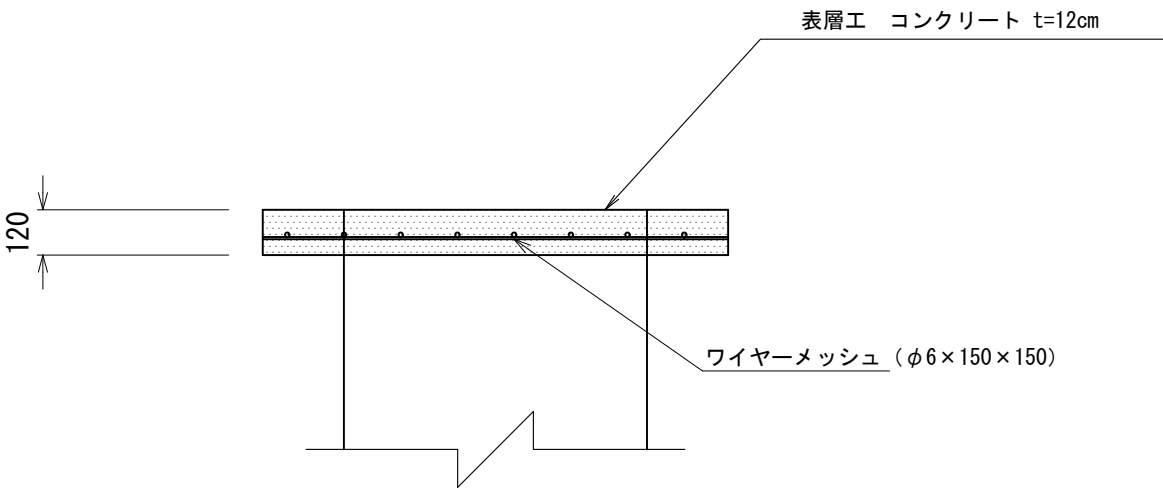

〇〇 〇〇宅 特別設置工事	
市道 コンクリート舗装 (2m以上)	
仮復旧断面図 本復旧断面図	
縮尺	1 : 20