

計 画 書

南あわじ都市計画下水道の変更（南あわじ市決定）

都市計画南あわじ市公共下水道「２．排水区域」を次のように変更し、「３．下水管渠」の「賀集放流管渠」を「賀集第１放流管渠」に改め、次を加え、「４．その他の施設」の「福良浄化センター」を次のように変更する。

２．排水区域

「排水区域は総括図表示のとおり」

〈備考〉面積	汚 水 約 4,549ha	広田処理区	約 327ha
		津井処理区	約 327 ha
		松帆・湊処理区	約 568 ha
		市・榎列処理区	約 586 ha
		八木・榎列処理区	約 737 ha
		阿万処理区	約 847 ha
		賀集処理区	約 936 ha
		福良処理区	約 221 ha

排水区域はおおむねを表示するものであり、「農業振興地域の整備に関する法律」第８条第１項に基づき定めた農業振興地域整備計画における「農業地区域」は含まない。

３．下水管渠

内 訳	位 置		備 考
	起 点	終 点	
賀集第２放流管渠	南あわじ市神代地頭方字堂ノ上	南あわじ市賀集立川瀬字嫁ヶ渕	管径又は幅員 φ 0.10～0.30m 延 長 約 1,090m
賀集第３放流管渠	南あわじ市神代地頭方字塩ヤキ	南あわじ市神代地頭方字堂ノ上	管径又は幅員 φ 0.10m 延 長 約 40m

賀集第 4 放流管渠	南あわじ市神代地 頭方字土井	南あわじ市神代地 頭方字塩ヤキ	管径又は幅員 $\phi 0.10\text{m}$ 延 長 約 340m
賀集第 5 放流管渠	南あわじ市賀集立 川瀬字嫁ヶ渚	南あわじ市賀集立 川瀬字嫁ヶ渚	管径又は幅員 $\phi 0.10\text{m}$ 延 長 約 10m
賀集第 6 放流管渠	南あわじ市賀集立 川瀬字下	南あわじ市賀集立 川瀬字嫁ヶ渚	管径又は幅員 $\phi 0.10\text{m}$ 延 長 約 120m

4. その他の施設

内 訳	位 置	備 考
福良浄化センター	南あわじ市福良字祖江	面積 約 14,300 m^2

「区域は計画図表示のとおり」

理 由

別添理由書のとおり。

理 由 書

南あわじ市においては、健全な生活環境の整備、並びに公共水域の水質保全に寄与するため、公共下水道事業に鋭意推進している。

しかし、人口減少や財政状況等、社会情勢の変化により、下水道事業を取り巻く諸事情が大きく変化している。

これを踏まえ南あわじ市では、下水道事業を将来にわたり持続させるため、処理施設配置の更なるスリム化を目指すべく、南あわじ市下水道事業経営戦略で『統廃合第1次計画』の見直しを行い『統廃合第2次構想』を立案した。

『統廃合第2次構想』に基づき、庄田処理区（コミプラ）を八木・榎列処理区へ統廃合する都市計画下水道の排水区域の変更を行うとともに、下水処理水を農業用水として有効利用活用を図るため、賀集浄化センターの放流管渠を追加する。

また、都市計画道路福良港線の整備に際し、交差点隅切り部が福良浄化センターの区域に重複するため、福良浄化センターの区域を一部削除する。

変 更 前 後 対 照 表


内 容	項 目	変 更 前	変 更 後	備 考
1. 下水道の名称		南あわじ市公共下水道	南あわじ市公共下水道	変更なし
2. 排水区域	汚 水	約 4,459ha	約 4,549ha	増 約 90ha
		広田処理区 約 327ha	広田処理区 約 327ha	変更なし
		津井処理区 約 327ha	津井処理区 約 327ha	変更なし
		松帆・湊処理区 約 568ha	松帆・湊処理区 約 568ha	変更なし
		市・榎列処理区 約 586ha	市・榎列処理区 約 586ha	変更なし
		八木・榎列処理区 約 647 ha	八木・榎列処理区 約 737 ha	増 約 90ha
		阿万処理区 約 847 ha	阿万処理区 約 847 ha	変更なし
		賀集処理区 約 936 ha	賀集処理区 約 936 ha	変更なし
		福良処理区 約 221 ha	福良処理区 約 221 ha	変更なし
3. 下水管渠	汚水	管渠数 11 本	管渠数 16 本	5 本追加
		管渠延長 約 1,240m	管渠延長 約 2,840m	約 1,600m 追加
	放流管渠	津井浄化センター放流管渠	津井浄化センター放流管渠	変更なし
		管渠延長 約 10m	管渠延長 約 10m	
		管径 φ 0.30m	管径 φ 0.30m	
		松帆・湊浄化センター放流管渠	松帆・湊浄化センター放流管渠	変更なし
		管渠延長 約 60m	管渠延長 約 60m	
		管径 φ 0.80m	管径 φ 0.80m	
		市・榎列第1放流管渠	市・榎列第1放流管渠	変更なし
		管渠延長 約 50m	管渠延長 約 50m	
		管径 φ 0.40～0.60m	管径 φ 0.40～0.60m	
		市・榎列第2放流管渠	市・榎列第2放流管渠	変更なし
		管渠延長 約 130m	管渠延長 約 130m	
		管径 φ 0.10m	管径 φ 0.10m	
		市・榎列第3放流管渠	市・榎列第3放流管渠	変更なし
		管渠延長 約 550m	管渠延長 約 550m	
		管径 φ 0.10m	管径 φ 0.10m	
		八木・榎列第1放流管渠	八木・榎列第1放流管渠	変更なし
		管渠延長 約 10m	管渠延長 約 10m	
		管径 φ 0.40m	管径 φ 0.40m	
		八木・榎列第2放流管渠	八木・榎列第2放流管渠	変更なし
		管渠延長 約 340m	管渠延長 約 340m	
		管径 φ 0.10m	管径 φ 0.10m	




		阿万第1放流管渠 管渠延長 約 5m 管径 φ 0.80m	阿万第1放流管渠 管渠延長 約 5m 管径 φ 0.80m	変更なし
		阿万第2放流管渠 管渠延長 約 4m 管径 φ 0.075m	阿万第2放流管渠 管渠延長 約 4m 管径 φ 0.075m	変更なし
		阿万第3放流管渠 管渠延長 約 70m 管径 φ 0.25m	阿万第3放流管渠 管渠延長 約 70m 管径 φ 0.25m	変更なし
		賀集放流管渠 管渠延長 約 7m 管径 φ 0.35m	賀集第1放流管渠 管渠延長 約 7m 管径 φ 0.35m	名称変更 変更なし 変更なし
			賀集第2放流管渠 管渠延長 約 1,090m 管径 φ 0.10～0.30m	追加
			賀集第3放流管渠 管渠延長 約 40m 管径 φ 0.10m	追加
			賀集第4放流管渠 管渠延長 約 340m 管径 φ 0.10m	追加
			賀集第5放流管渠 管渠延長 約 10m 管径 φ 0.10m	追加
4. その他の施設	処理施設	8 か所	8 か所	変更なし
		名 称 広田浄化センター 位 置 南あわじ市山添字堂ノ本・芦田及び高田 面 積 約 13,600 m ² 処理人口 約 2,360 人 処理水量 970 m ³ /日最大 処理程度 高度処理	名 称 広田浄化センター 位 置 南あわじ市山添字堂ノ本・芦田及び高田 面 積 約 13,600 m ² 処理人口 約 2,400 人 処理水量 990 m ³ /日最大 処理程度 高度処理	変更なし 変更なし 変更なし 増 約 40 人 増 20m ³ /日 変更なし

		名 称 津井浄化センター 位 置 南あわじ市津井 面 積 約 5,200 m ² 処理人口 約 1,020 人 処理水量 420 m ³ /日最大 処理程度 高度処理	名 称 津井浄化センター 位 置 南あわじ市津井 面 積 約 5,200 m ² 処理人口 約 1,020 人 処理水量 420 m ³ /日最大 処理程度 高度処	変更なし
		名 称 松帆・湊浄化センター 位 置 南あわじ市松帆江尻 面 積 約 32,200 m ² 処理人口 約 3,250 人 処理水量 1,620 m ³ /日最大 処理程度 高度処理	名 称 松帆・湊浄化センター 位 置 南あわじ市松帆江尻 面 積 約 32,200 m ² 処理人口 約 3,250 人 処理水量 1,500 m ³ /日最大 処理程度 高度処理	変更なし 変更なし 変更なし 変更なし 減 120m ³ /日 変更なし
		名 称 市・榎列浄化センター 位 置 南あわじ市榎列松田字オノ本及び北川 面 積 約 18,800 m ² 処理人口 約 3,960 人 処理水量 2,180 m ³ /日最大 処理程度 高度処理	名 称 市・榎列浄化センター 位 置 南あわじ市榎列松田字オノ本及び北川 面 積 約 18,800 m ² 処理人口 約 3,960 人 処理水量 1,700 m ³ /日最大 処理程度 高度処理	変更なし 変更なし 変更なし 変更なし 減 480m ³ /日 変更なし
		名 称 八木・榎列浄化センター 位 置 南あわじ市榎列上幡多字上幡多 面 積 約 10,100 m ² 処理人口 約 2,590 人 処理水量 1,460 m ³ /日最大 処理程度 高度処理	名 称 八木・榎列浄化センター 位 置 南あわじ市榎列上幡多字上幡多 面 積 約 10,100 m ² 処理人口 約 2,970 人 処理水量 1,700 m ³ /日最大 処理程度 高度処理	変更なし 変更なし 変更なし 増 約 380 人 増 240 m ³ /日 変更なし
		名 称 阿万浄化センター 位 置 南あわじ市阿万下町字湯ノ谷 面 積 約 9,200 m ² 処理人口 約 2,870 人 処理水量 1,600 m ³ /日最大 処理程度 高度処理	名 称 阿万浄化センター 位 置 南あわじ市阿万下町字湯ノ谷 面 積 約 9,200 m ² 処理人口 約 2,870 人 処理水量 1,200 m ³ /日最大 処理程度 高度処理	変更なし 変更なし 変更なし 変更なし 減 400 m ³ /日 変更なし
		名 称 賀集浄化センター 位 置 南あわじ市賀集立川瀬字柚香及び線ヶ淵 面 積 約 11,300 m ² 処理人口 約 4,660 人 処理水量 2,370 m ³ /日最大 処理程度 高度処理	名 称 賀集浄化センター 位 置 南あわじ市賀集立川瀬字柚香及び線ヶ淵 面 積 約 11,300 m ² 処理人口 約 4,660 人 処理水量 2,400 m ³ /日最大 処理程度 高度処理	変更なし 変更なし 変更なし 変更なし 増 30m ³ /日 変更なし

		名 称 福良浄化センター 位 置 南あわじ市福良字祖江及び大江 面 積 約 14,300 m ² 処理人口 約 2,860 人 処理水量 1,650 m ³ /日最大 処理程度 高度処理	名 称 福良浄化センター 位 置 南あわじ市福良字祖江 面 積 約 14,300 m ² 処理人口 約 2,900 人 処理水量 1,500 m ³ /日最大 処理程度 高度処理	変更なし 変更 減 約 13 m ² 増 約 40 人 減 150 m ³ /日 変更なし
--	--	--	--	--

総 括 図


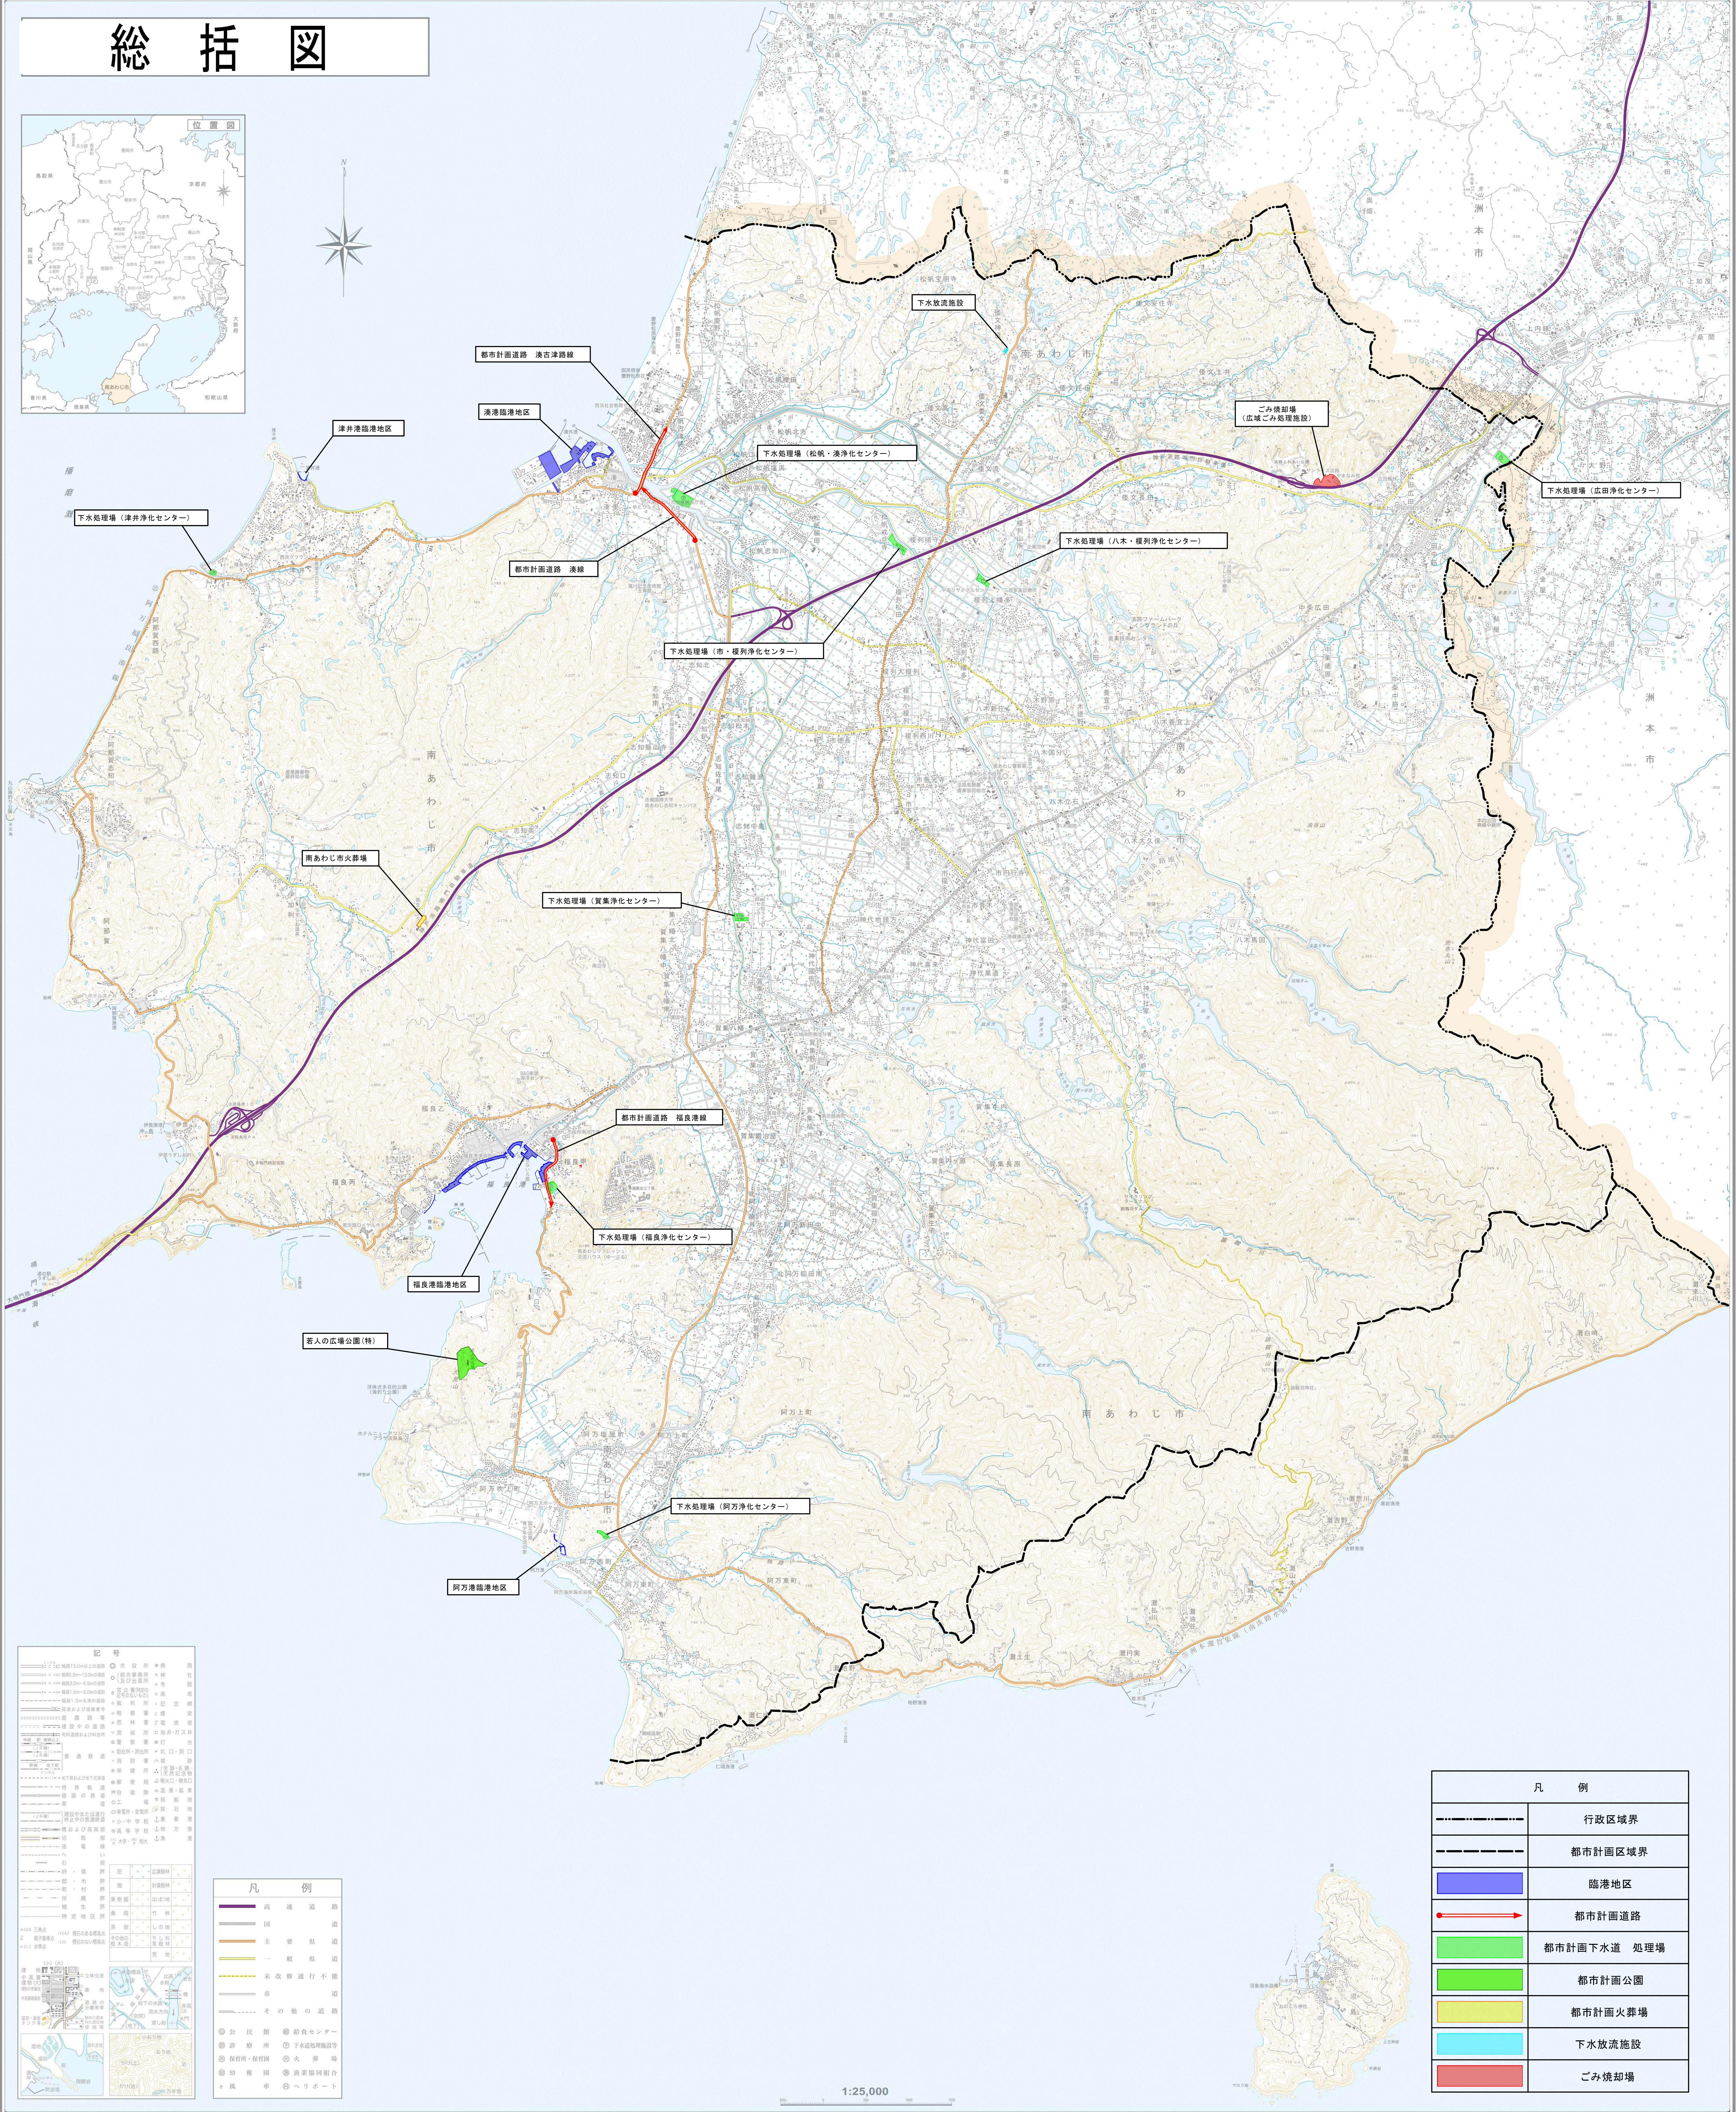


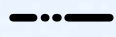 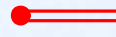凡 例	
	行政区域界
	都市計画区域界
	臨港地区
	都市計画道路
	都市計画下水道 処理場
	都市計画公園
	都市計画火葬場
	下水放流施設
	ごみ焼却場

総括図（汚水）



南あわじ都市計画区域

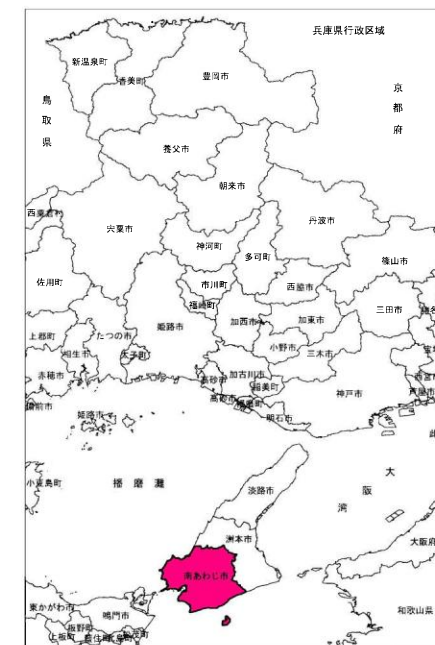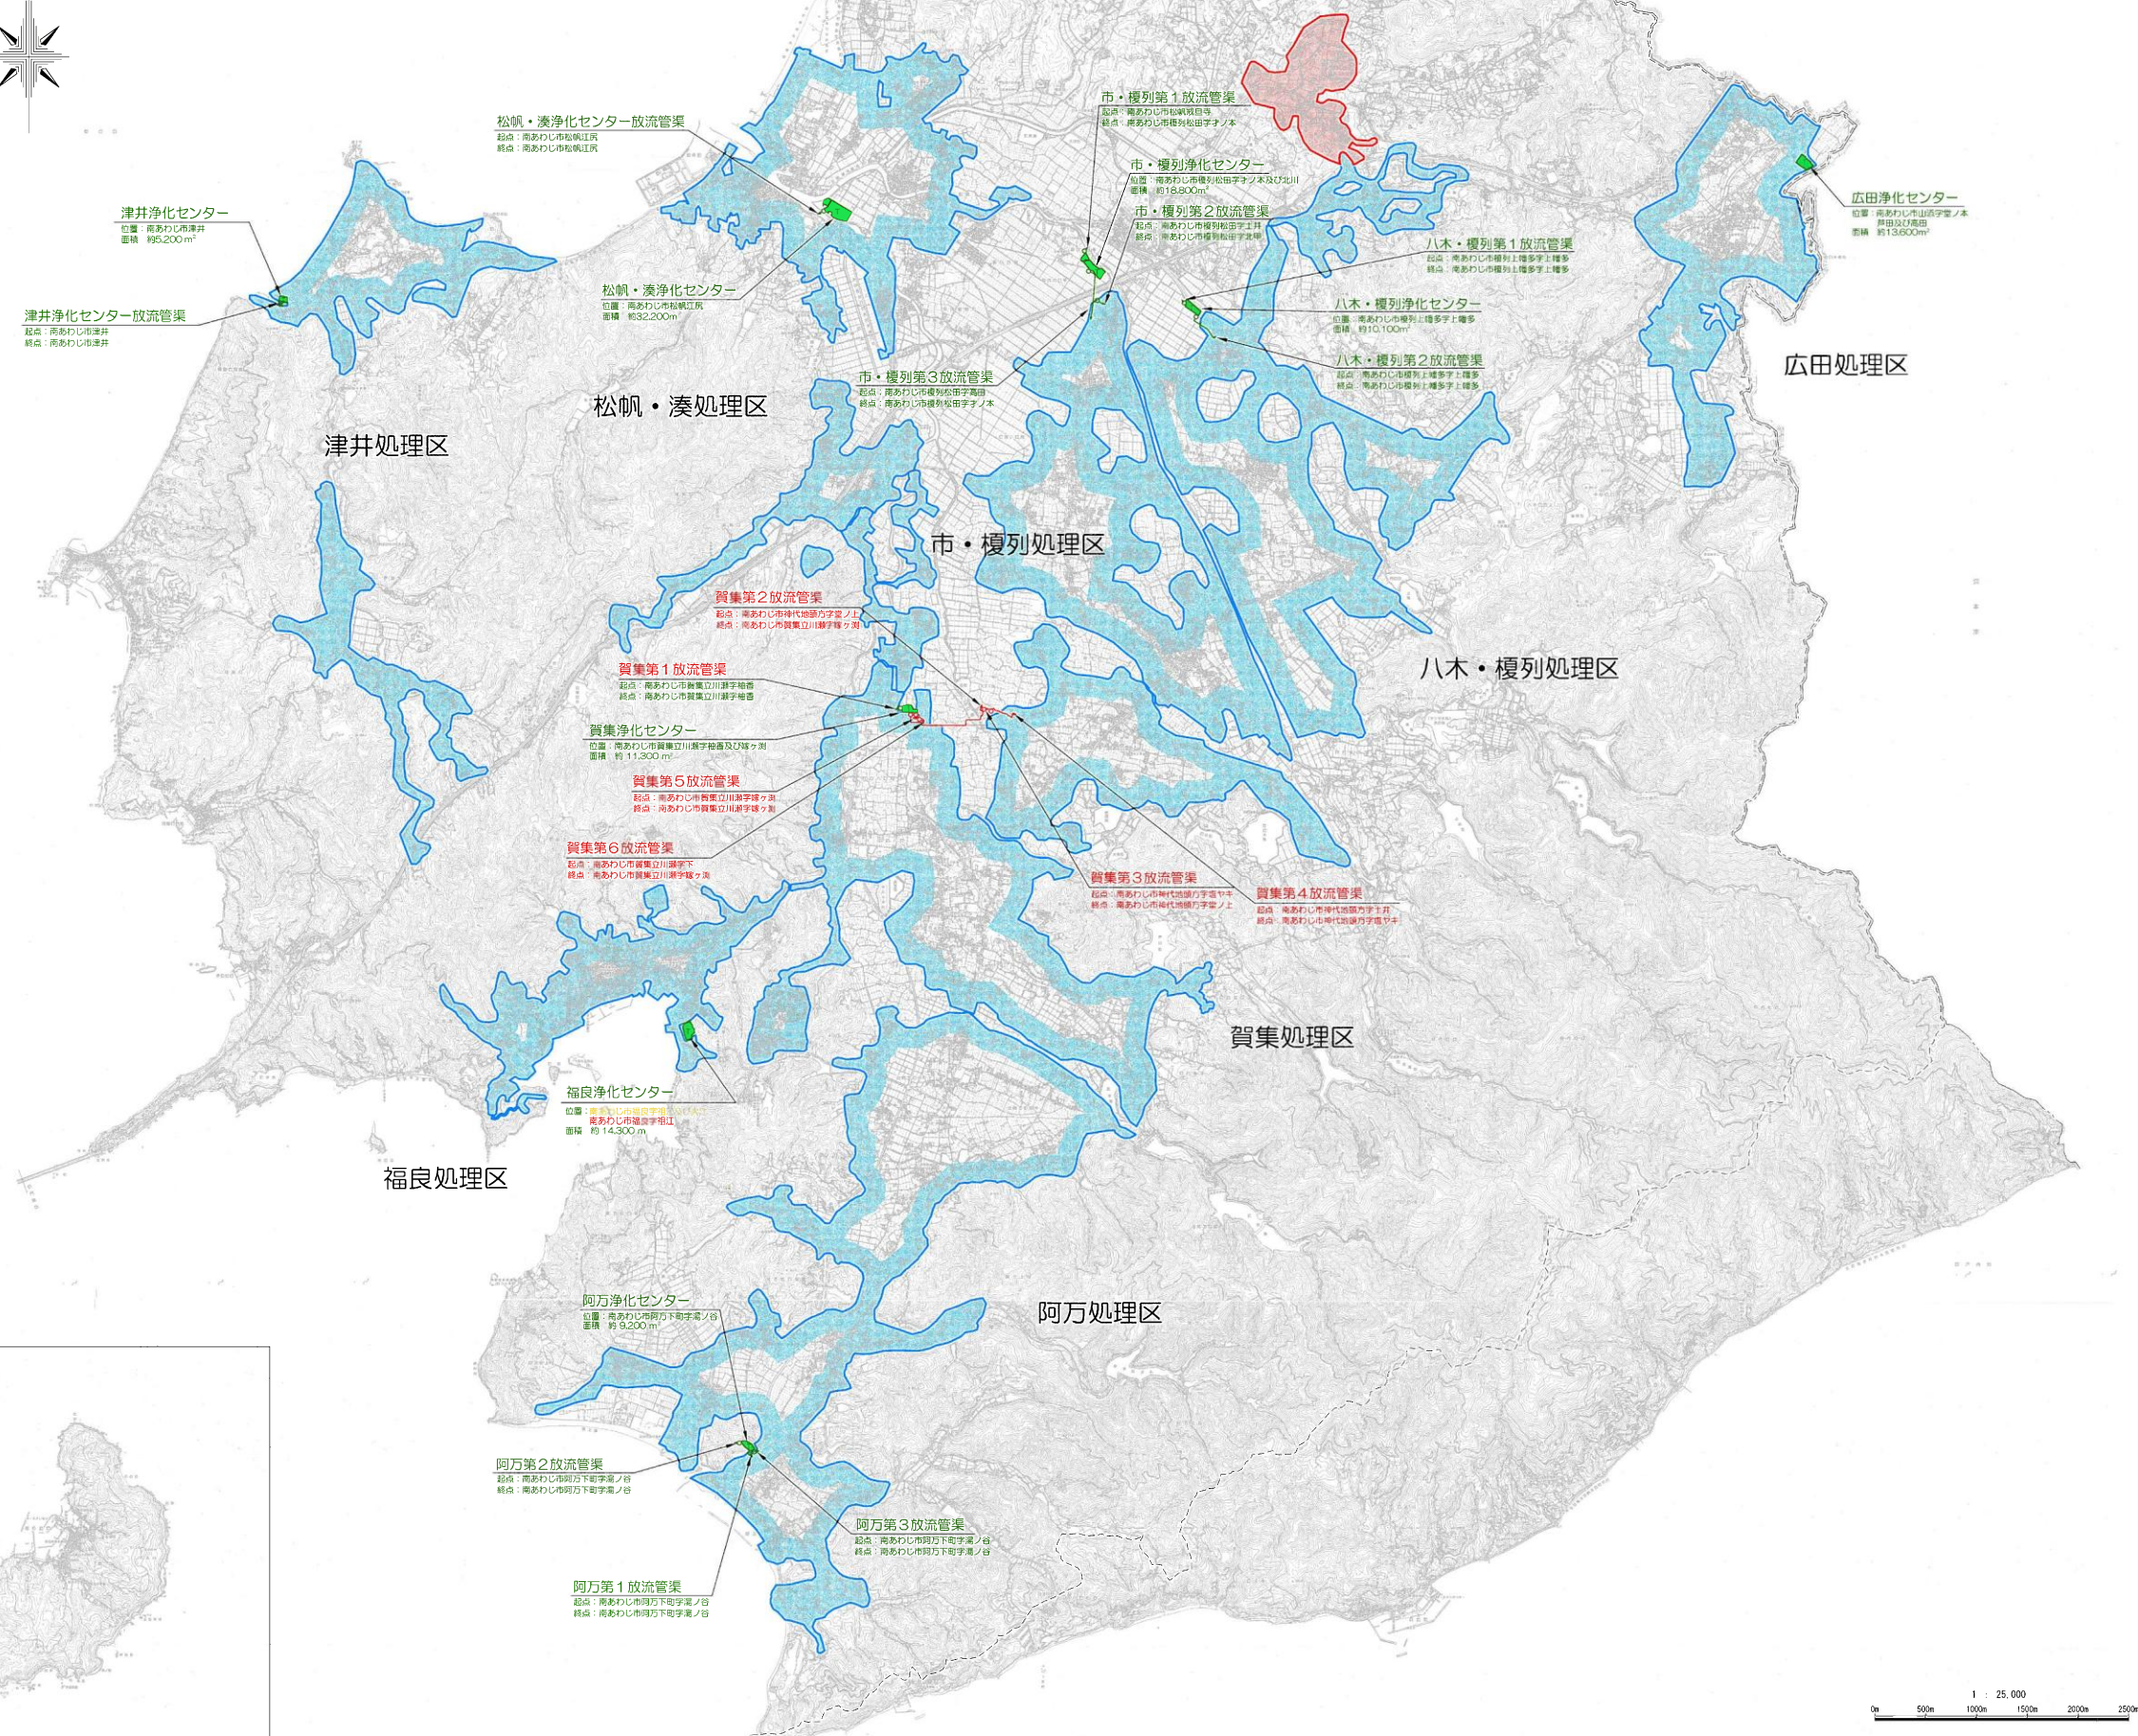

福良浄化センター 削除区域拡大図





凡	例
— — — — —	行政区域界
— — — — —	都市計画区域界
	下水管渠
	下水管渠
	処置場
	処刑場
	排水区
	排水区

1 : 25,000

0m 500m 1000m 1500m 2000m 2500m

計画図

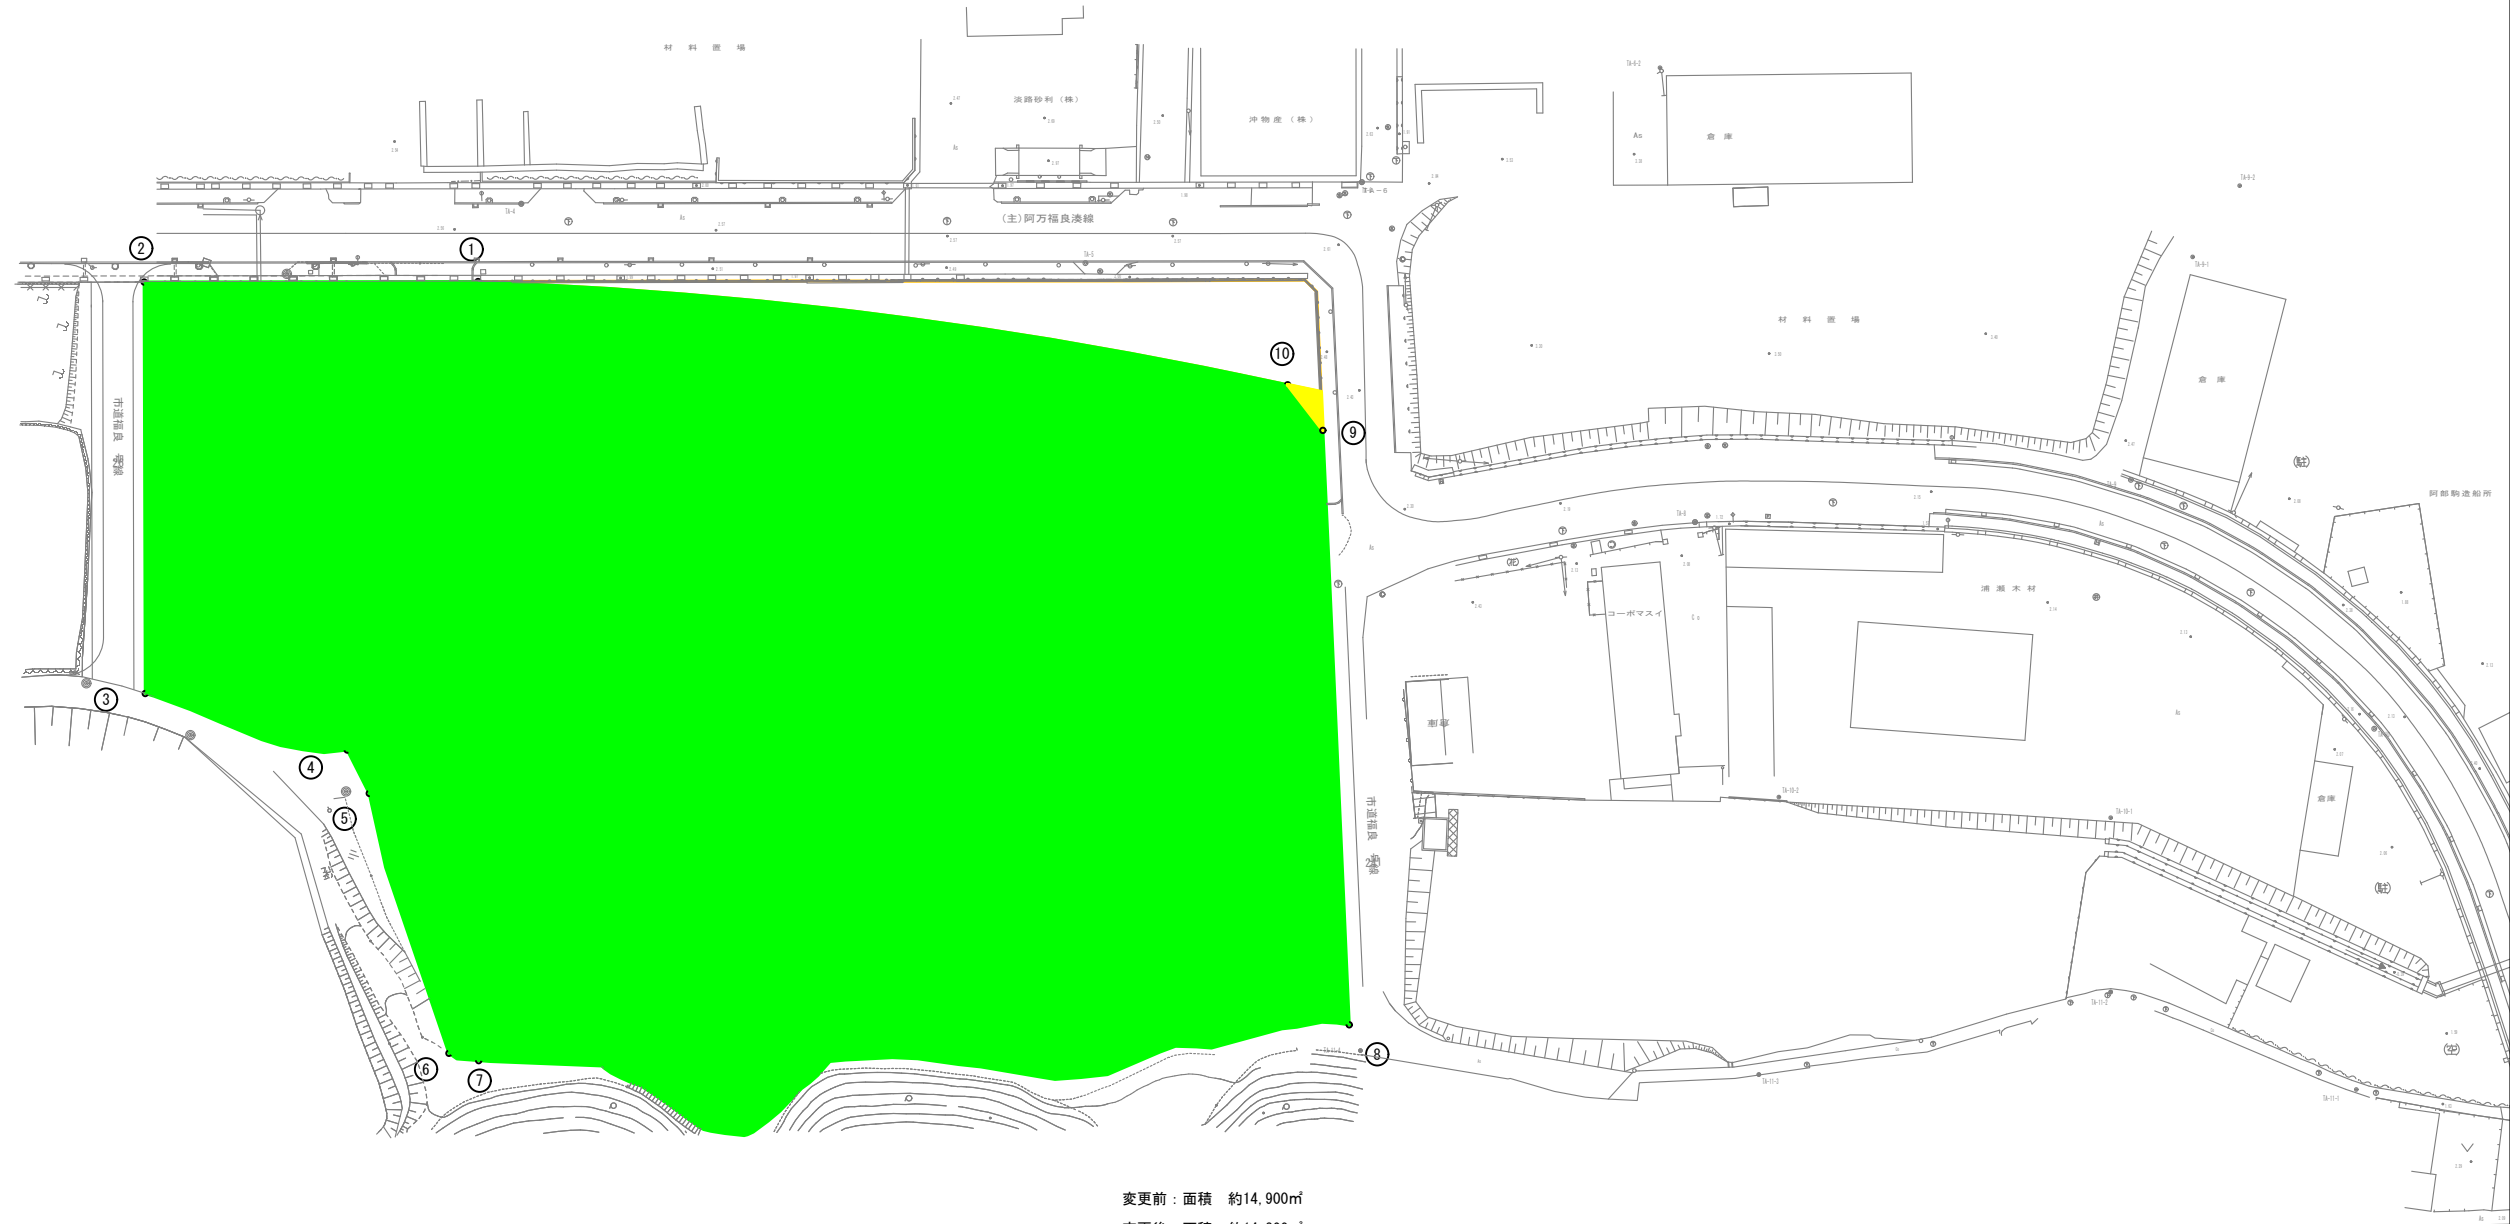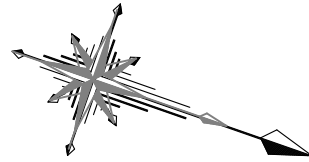

変更前：面積 約14,900㎡
変更後：面積 約14,300㎡

凡 例	
	処 理 場 (既 決 定)
	処 理 場 (削 除)
	下 水 管 渠 (既 決 定)

側 点	境 界
①	
②	道 路 界
③	道 路 界
④	地 番 界
⑤	見 通 し 界
⑥	地 番 界
⑦	見 通 し 界
⑧	字 界
⑨	道 路 界
⑩	道 路 界
⑪	計 画 道 路 界

